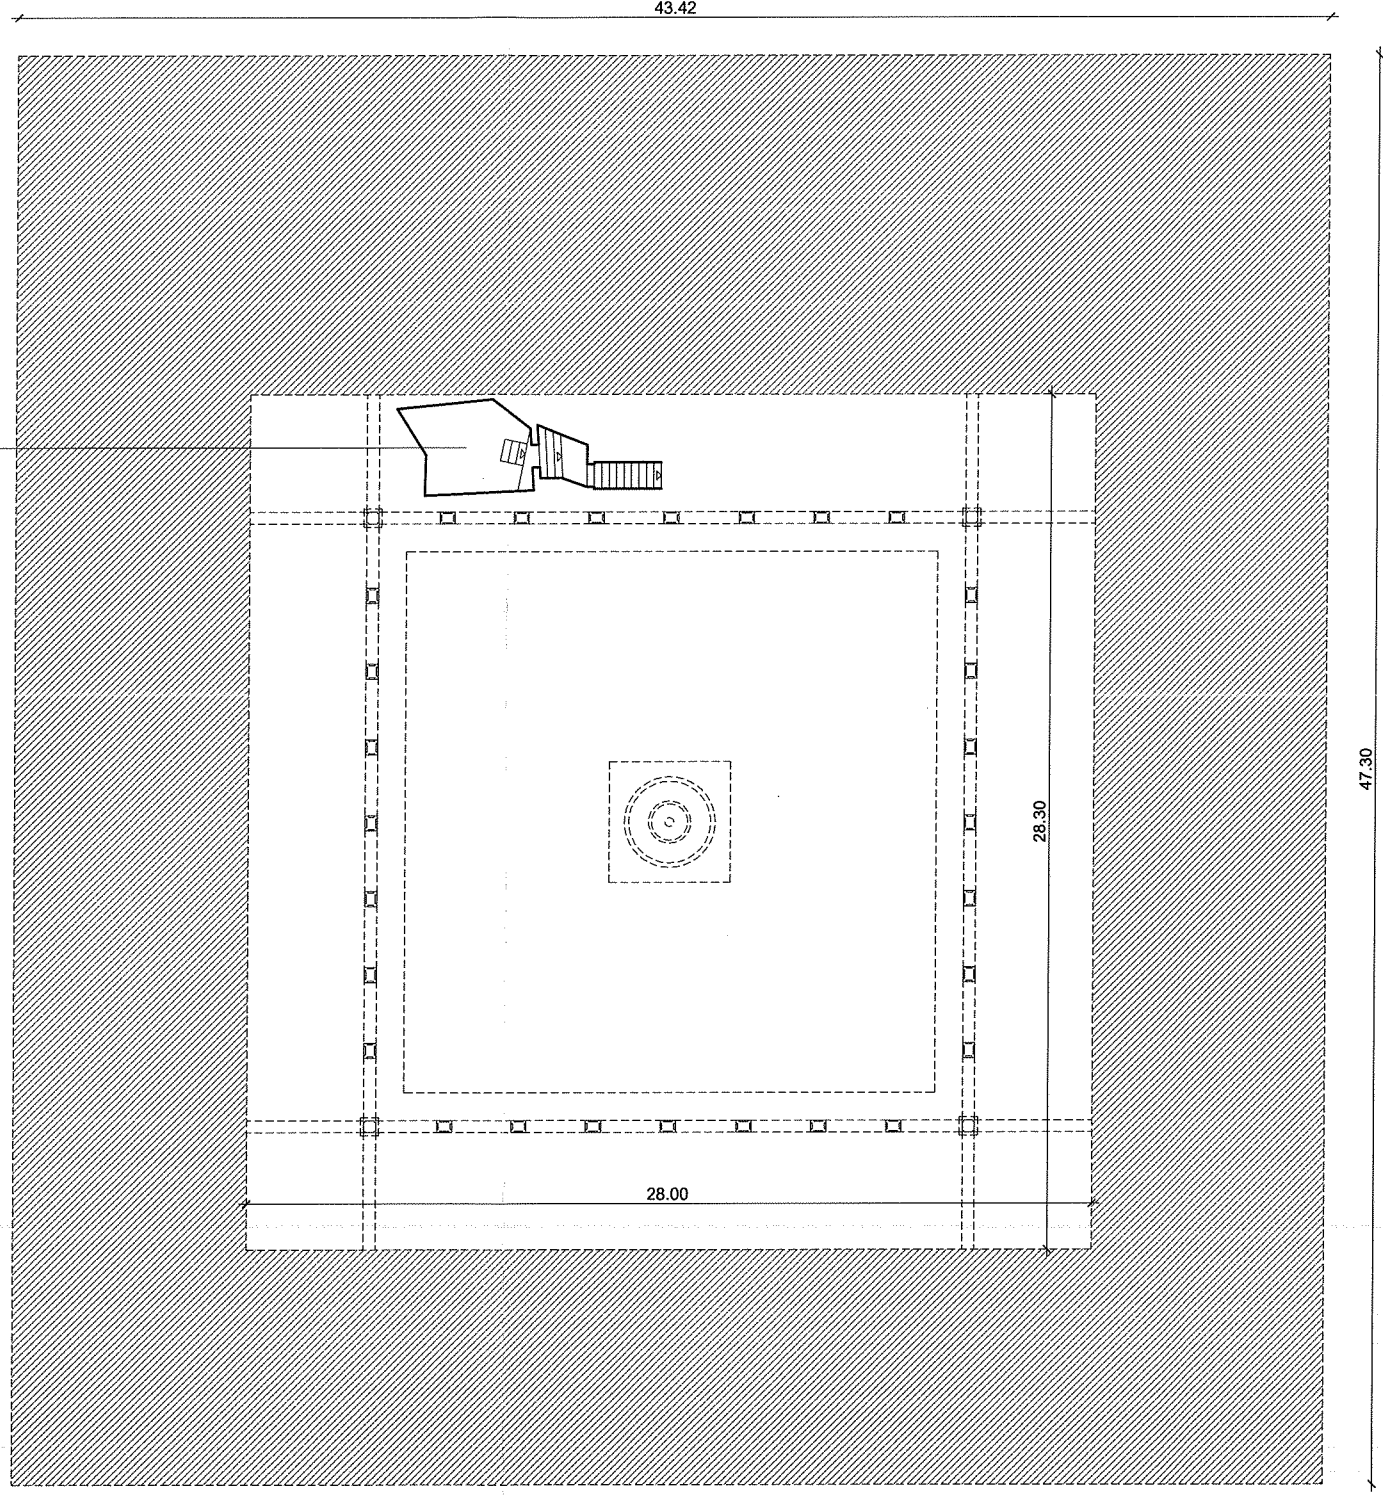
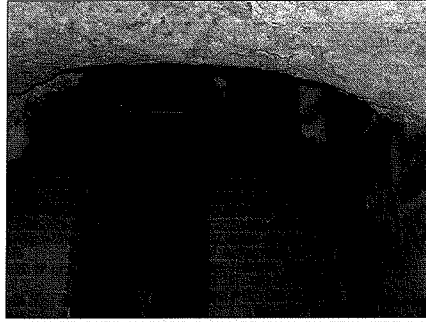
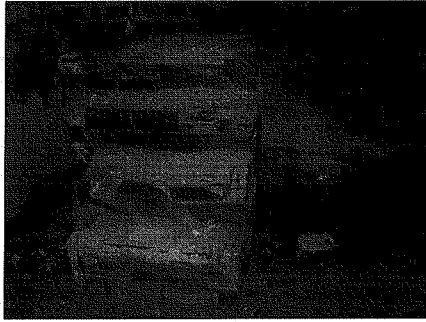


TÍTULO DEL PROYECTO

1ª FASE PROYECTO DE EJECUCIÓN PARA REHABILITACIÓN DEL CONVENTO "EL CRISTO" COMO
MUSEO DE FOTOGRAFÍA DE LA FUNDACIÓN ANTONIO PÉREZ - plaza del cristo - HUETE (CUENCA)

PLANO

SÓTANO 2 / ESTADO ACTUAL / reportaje fotográfico / cotas generales


4





ESCALA 1 / 250

EXCMA. DIPUTACIÓN PROVINCIAL DE CUENCA

Nº PROYECTO / 1104

OCTUBRE 2011

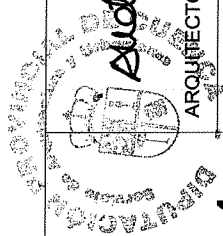

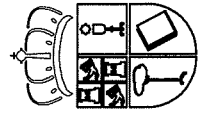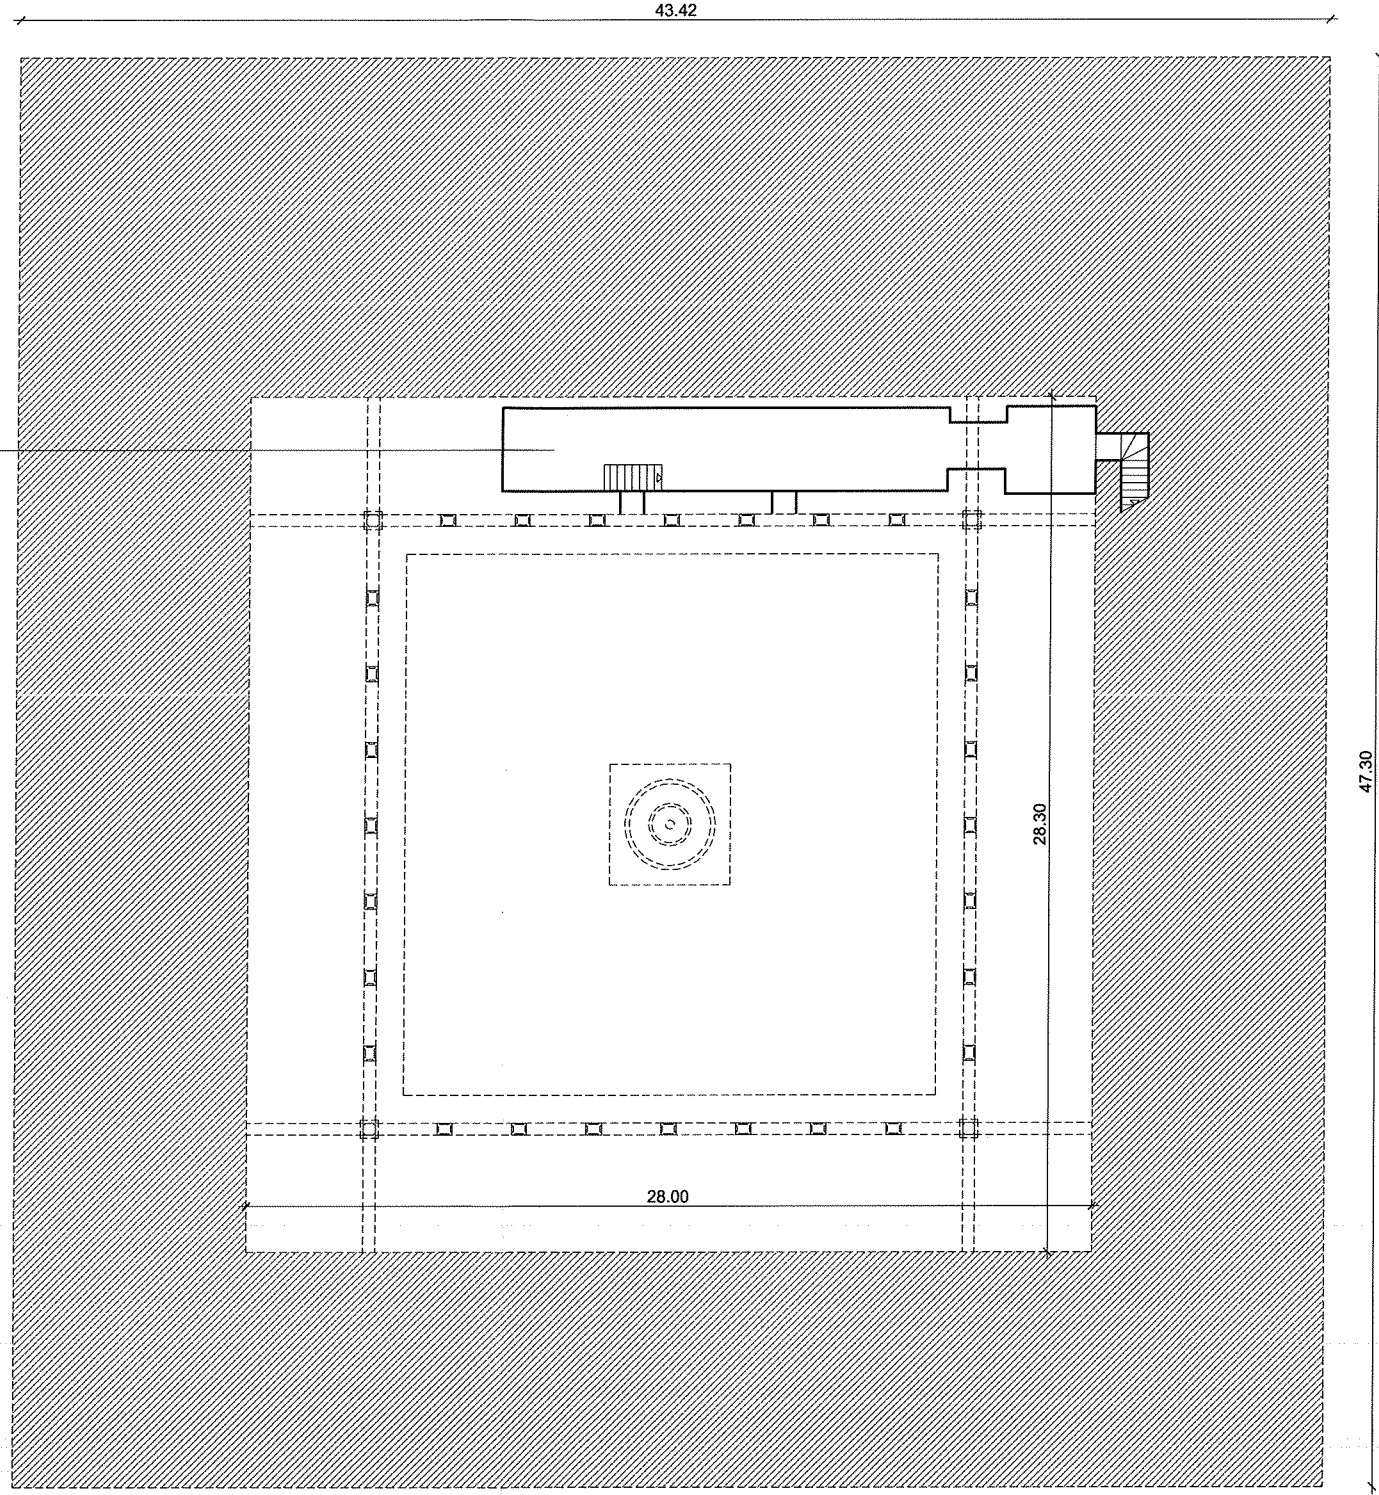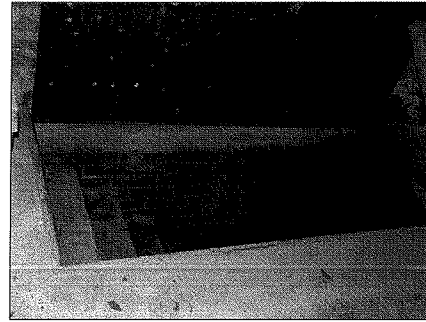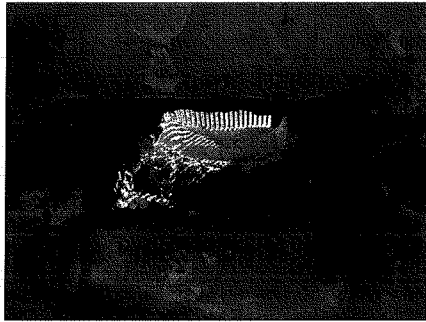


TÍTULO DEL PROYECTO

1ª FASE PROYECTO DE EJECUCIÓN PARA REHABILITACIÓN DEL CONVENTO "EL CRISTO" COMO MUSEO DE FOTOGRAFÍA DE LA FUNDACIÓN ANTONIO PÉREZ - plaza del cristo - HUETE (CUENCA)

PLANO

SÓTANO 1 / ESTADO ACTUAL / reportaje fotográfico / cotas generales

EXCMA. DIPUTACIÓN PROVINCIAL DE CUENCA

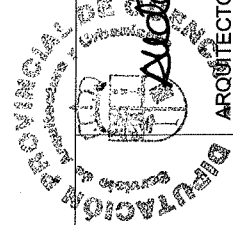

Antonio Pérez










ARQUITECTO - ANA TOSCANO

5

ESCALA 1 / 250

Nº PROYECTO / 1104

OCTUBRE 2011

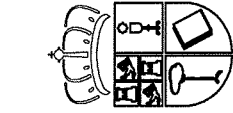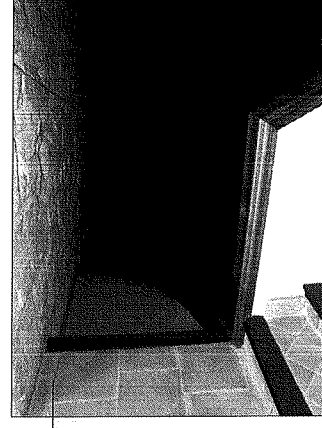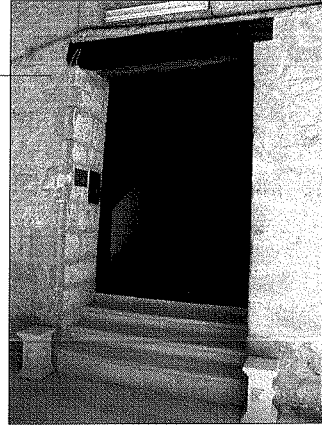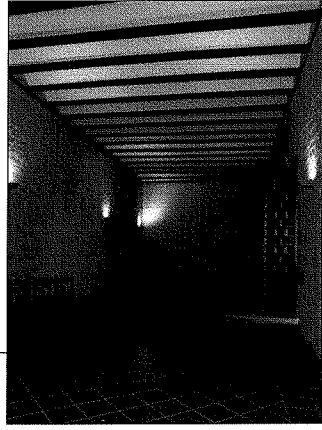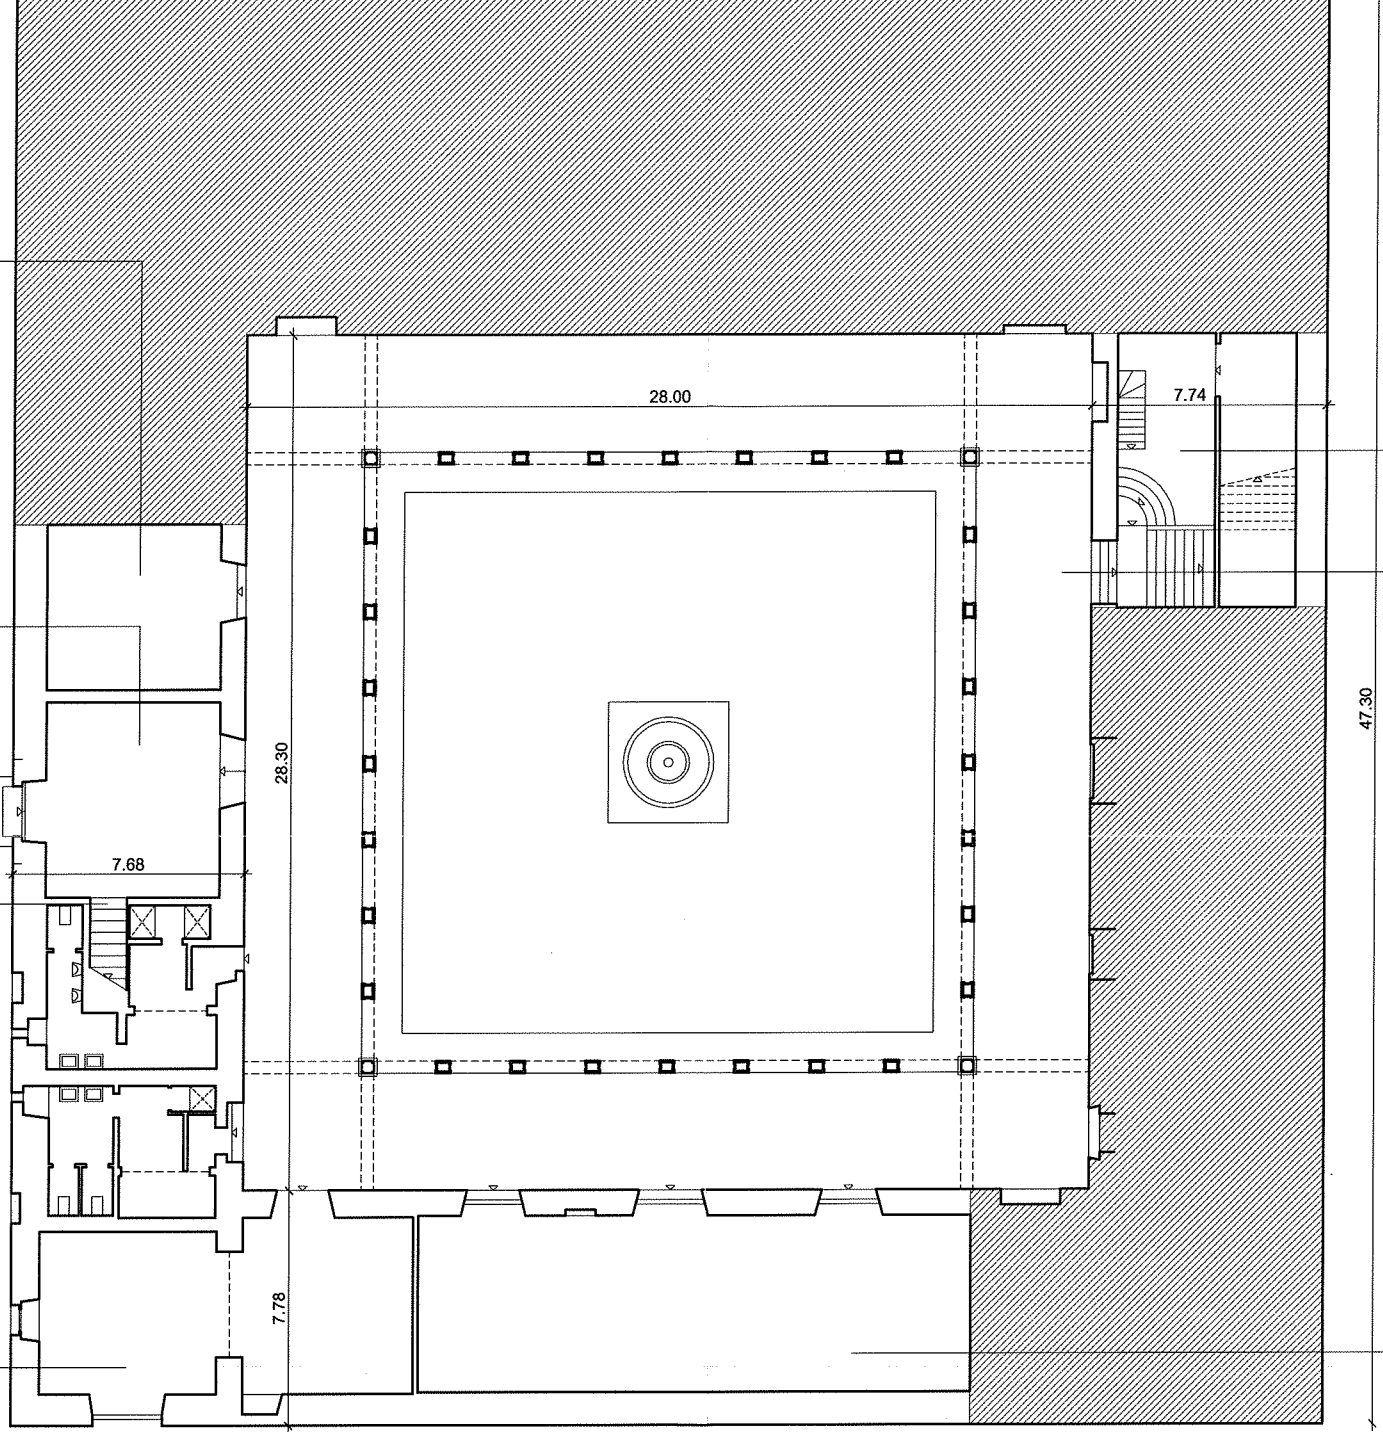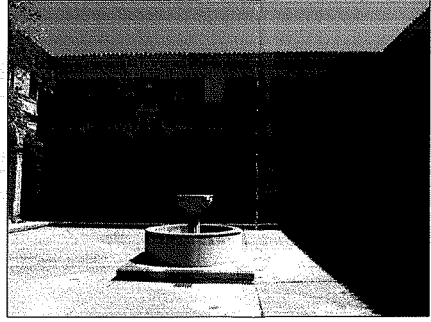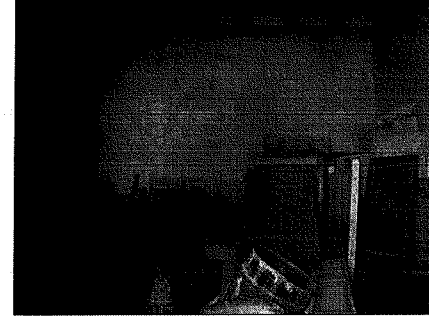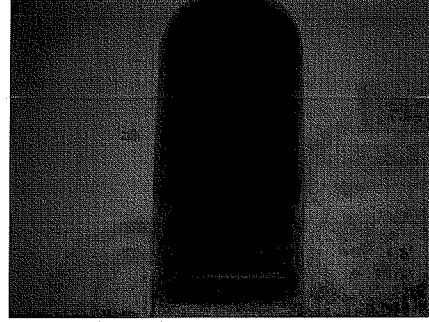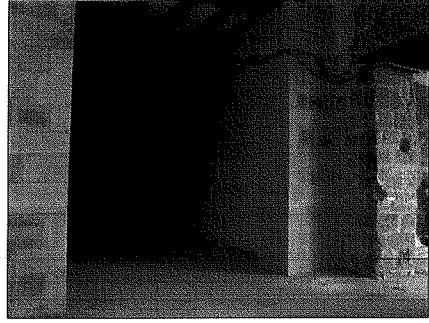


TÍTULO DEL PROYECTO

1ª FASE PROYECTO DE EJECUCIÓN PARA REHABILITACIÓN DEL CONVENTO "EL CRISTO" COMO
MUSEO DE FOTOGRAFÍA DE LA FUNDACIÓN ANTONIO PÉREZ - plaza del cristo - HUETE (CUENCA)

PLANO

PLANTA BAJA / ESTADO ACTUAL / reportaje fotográfico / cotas generales

EXCMA. DIPUTACIÓN PROVINCIAL DE CUENCA


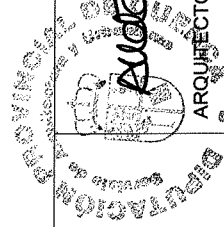


6

ESCALA 1 / 250

Nº PROYECTO / 1104

OCTUBRE 2011

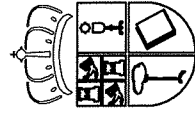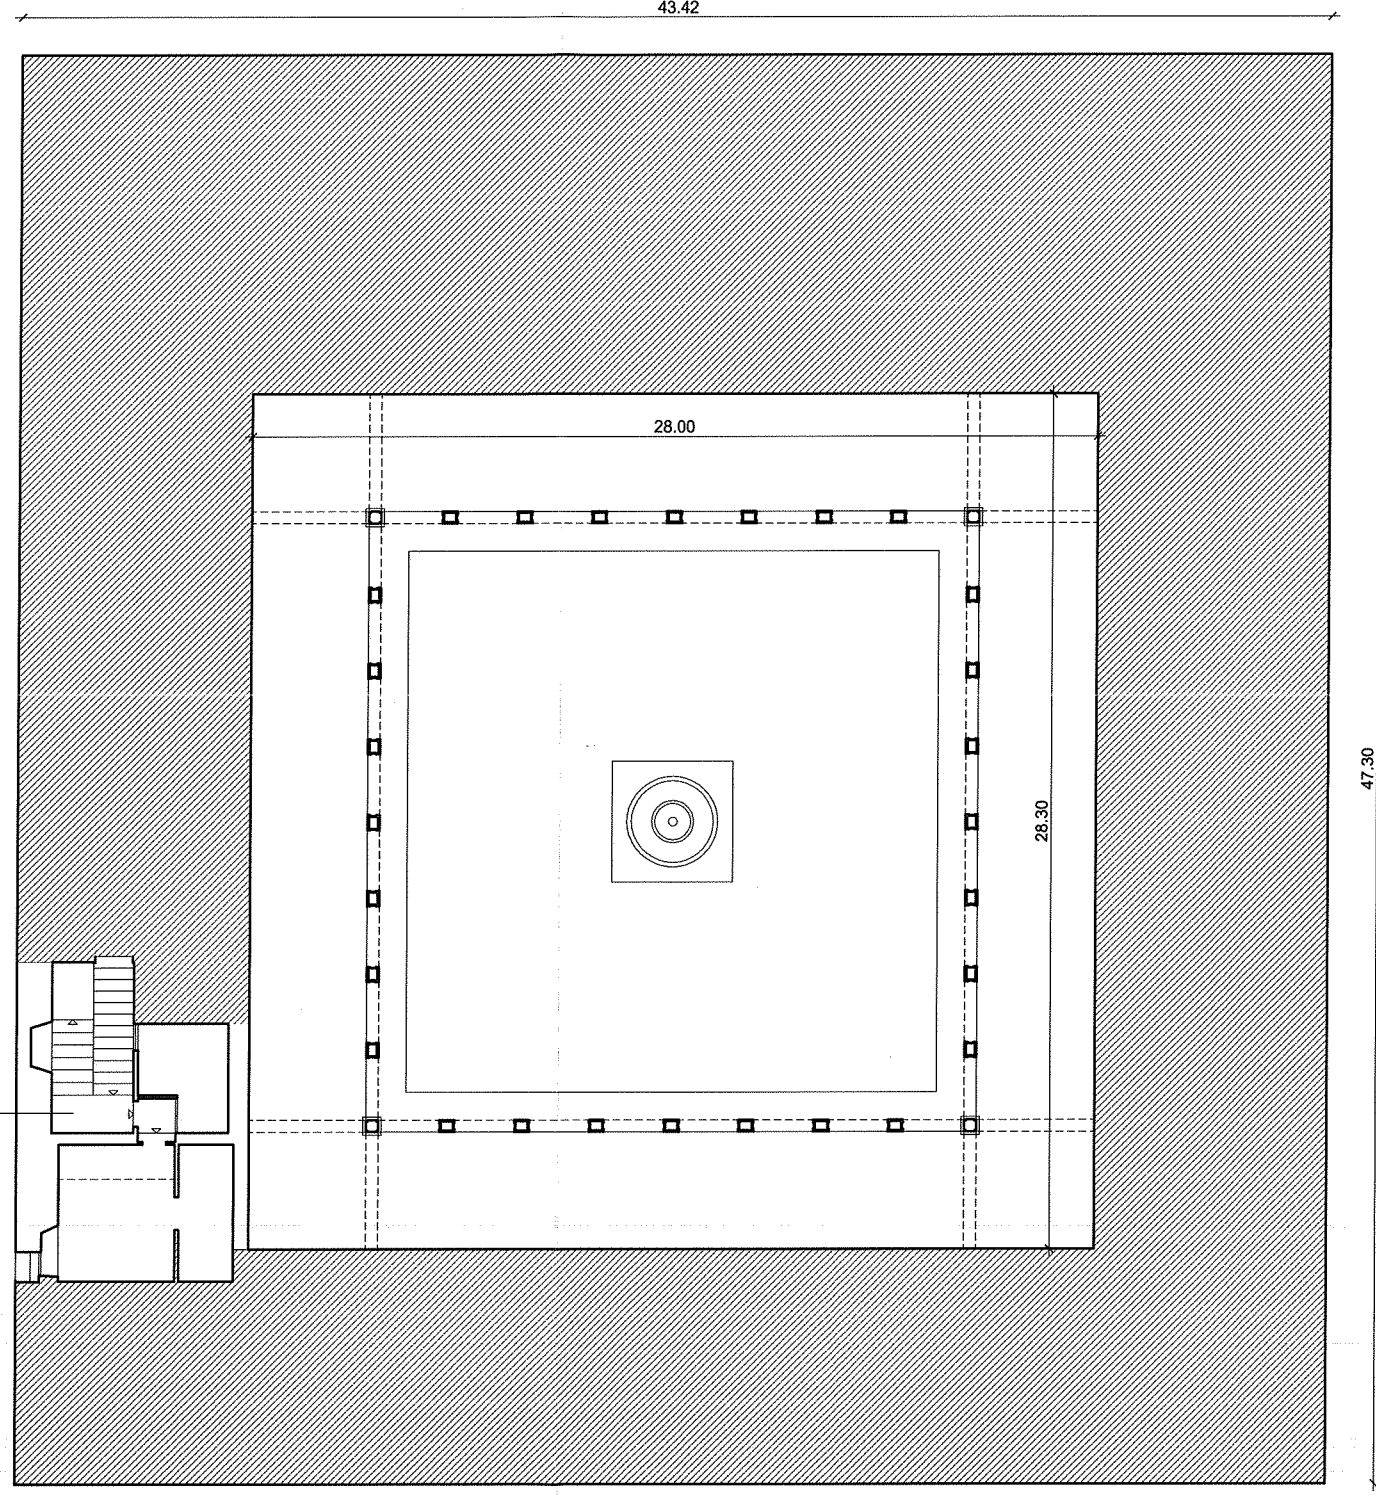


TÍTULO DEL PROYECTO

1ª FASE PROYECTO DE EJECUCIÓN PARA REHABILITACIÓN DEL CONVENTO "EL CRISTO" COMO
MUSEO DE FOTOGRAFÍA DE LA FUNDACIÓN ANTONIO PÉREZ - plaza del cristo - HUETE (CUENCA)

PLANO

ENTREPLANTA / ESTADO ACTUAL / reportaje fotográfico / cotas generales









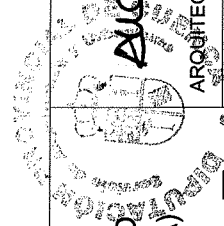


ESCALA 1/250

EXCMA. DIPUTACIÓN PROVINCIAL DE CUENCA

Nº PROYECTO / 1104

OCTUBRE 2011

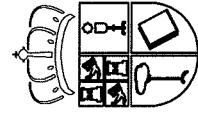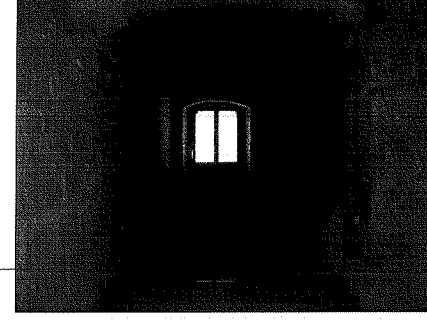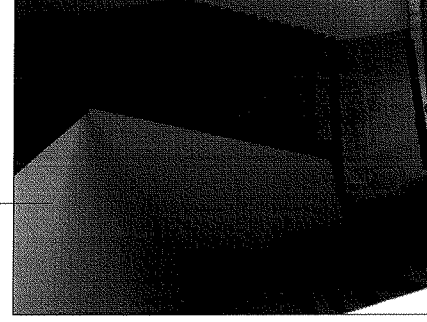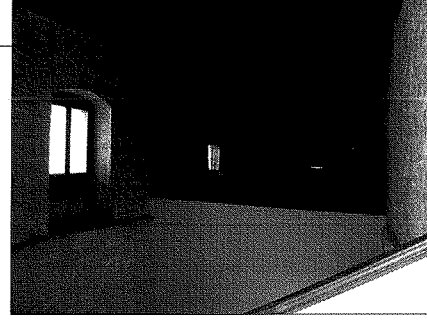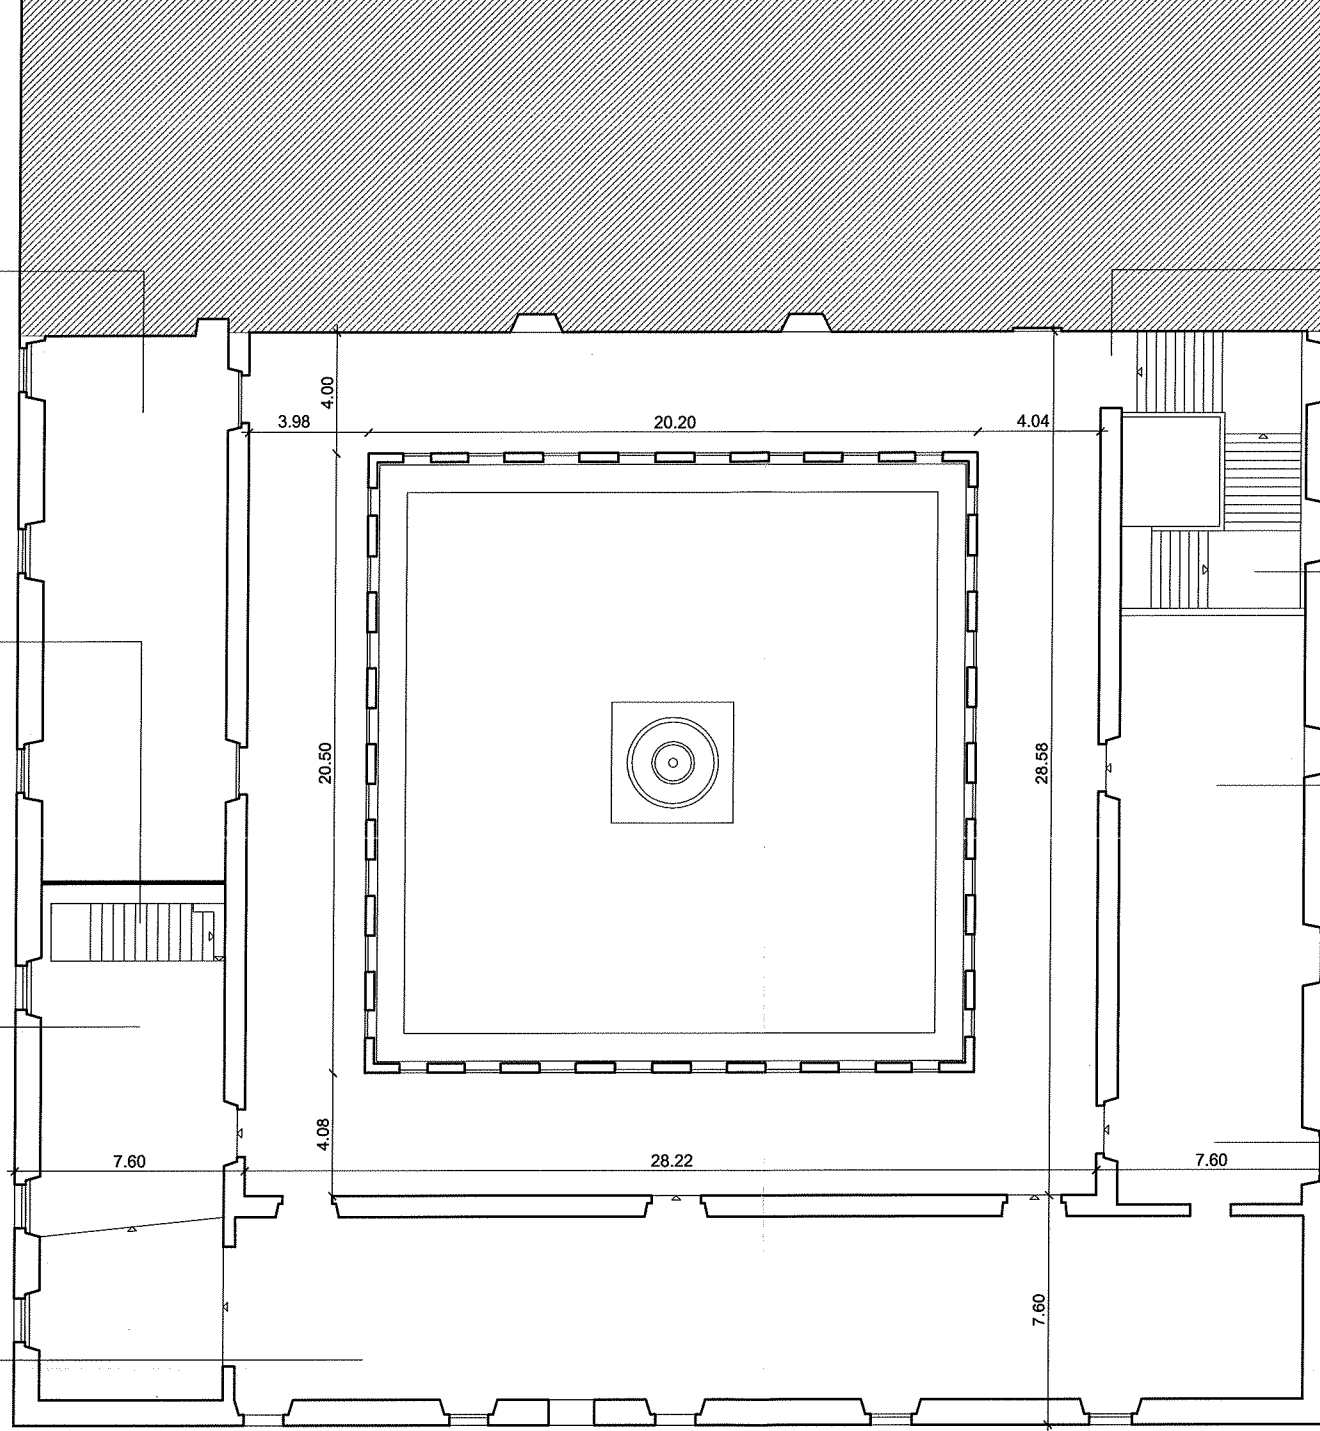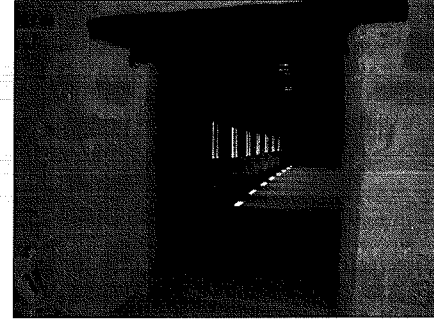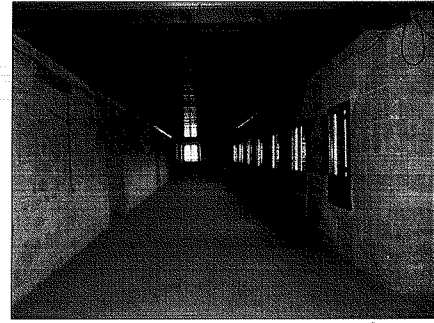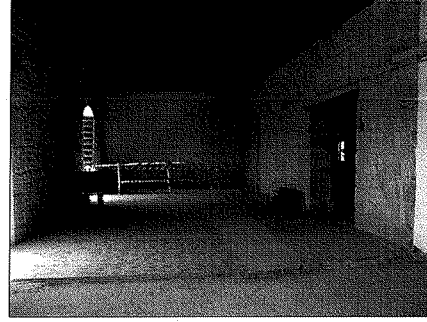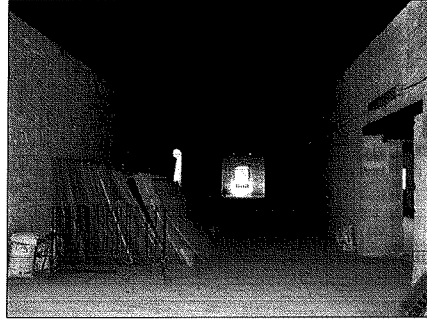

TÍTULO DEL PROYECTO

1ª FASE PROYECTO DE EJECUCIÓN PARA REHABILITACIÓN DEL CONVENTO "EL CRISTO" COMO
MUSEO DE FOTOGRAFÍA DE LA FUNDACIÓN ANTONIO PÉREZ - plaza del cristo - HUETE (CUENCA)

PLANO

PLANTA PRIMERA / ESTADO ACTUAL / reportaje fotográfico / cotas generales

EXCMA. DIPUTACIÓN PROVINCIAL DE CUENCA



Auditorio.


ARQUITECTO - ANA TOSCANO

8

ESCALA 1 / 250

Nº PROYECTO / 1104

OCTUBRE 2011

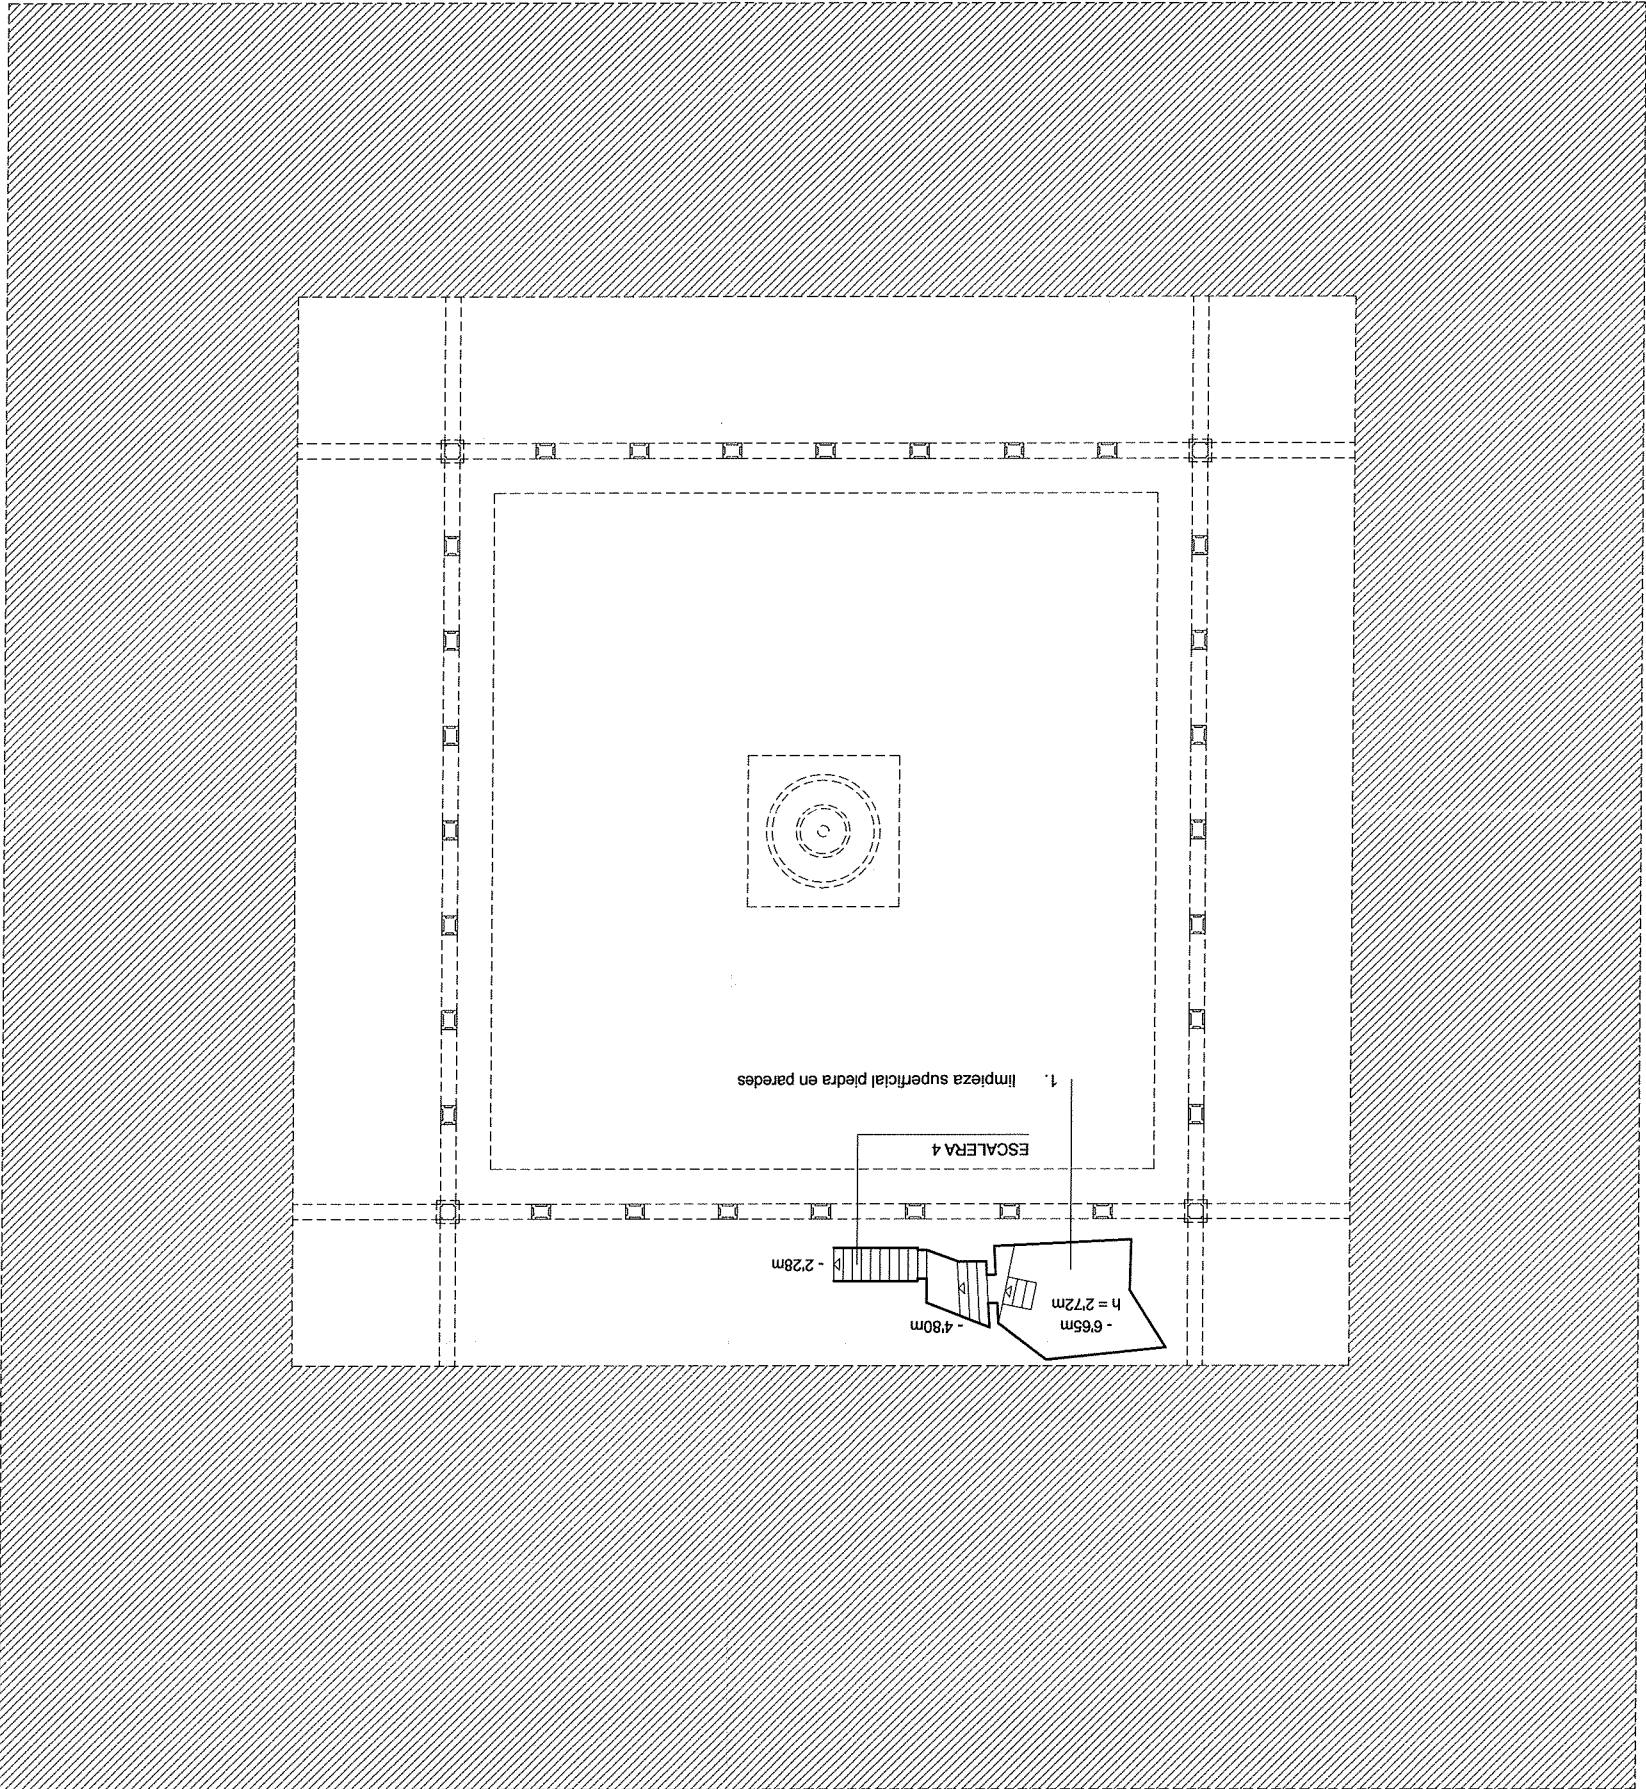

TÍTULO DEL PROYECTO

1ª FASE PROYECTO DE EJECUCIÓN PARA REHABILITACIÓN DEL CONVENTO "EL CRISTO" COMO
MUSEO DE FOTOGRAFÍA DE LA FUNDACIÓN ANTONIO PÉREZ - plaza del cristo - HUETE (CUENCA)


PLANO

SÓTANO 2 / ESTADO ACTUAL / niveles, alturas libres, carpinterías / actuaciones previas

9

ESCALA 1 / 200


ARQUITECTO - ANA TOSCANO

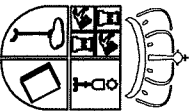

EXCMA. DIPUTACIÓN PROVINCIAL DE CUENCA

Nº PROYECTO / 1104


OCTUBRE 2011

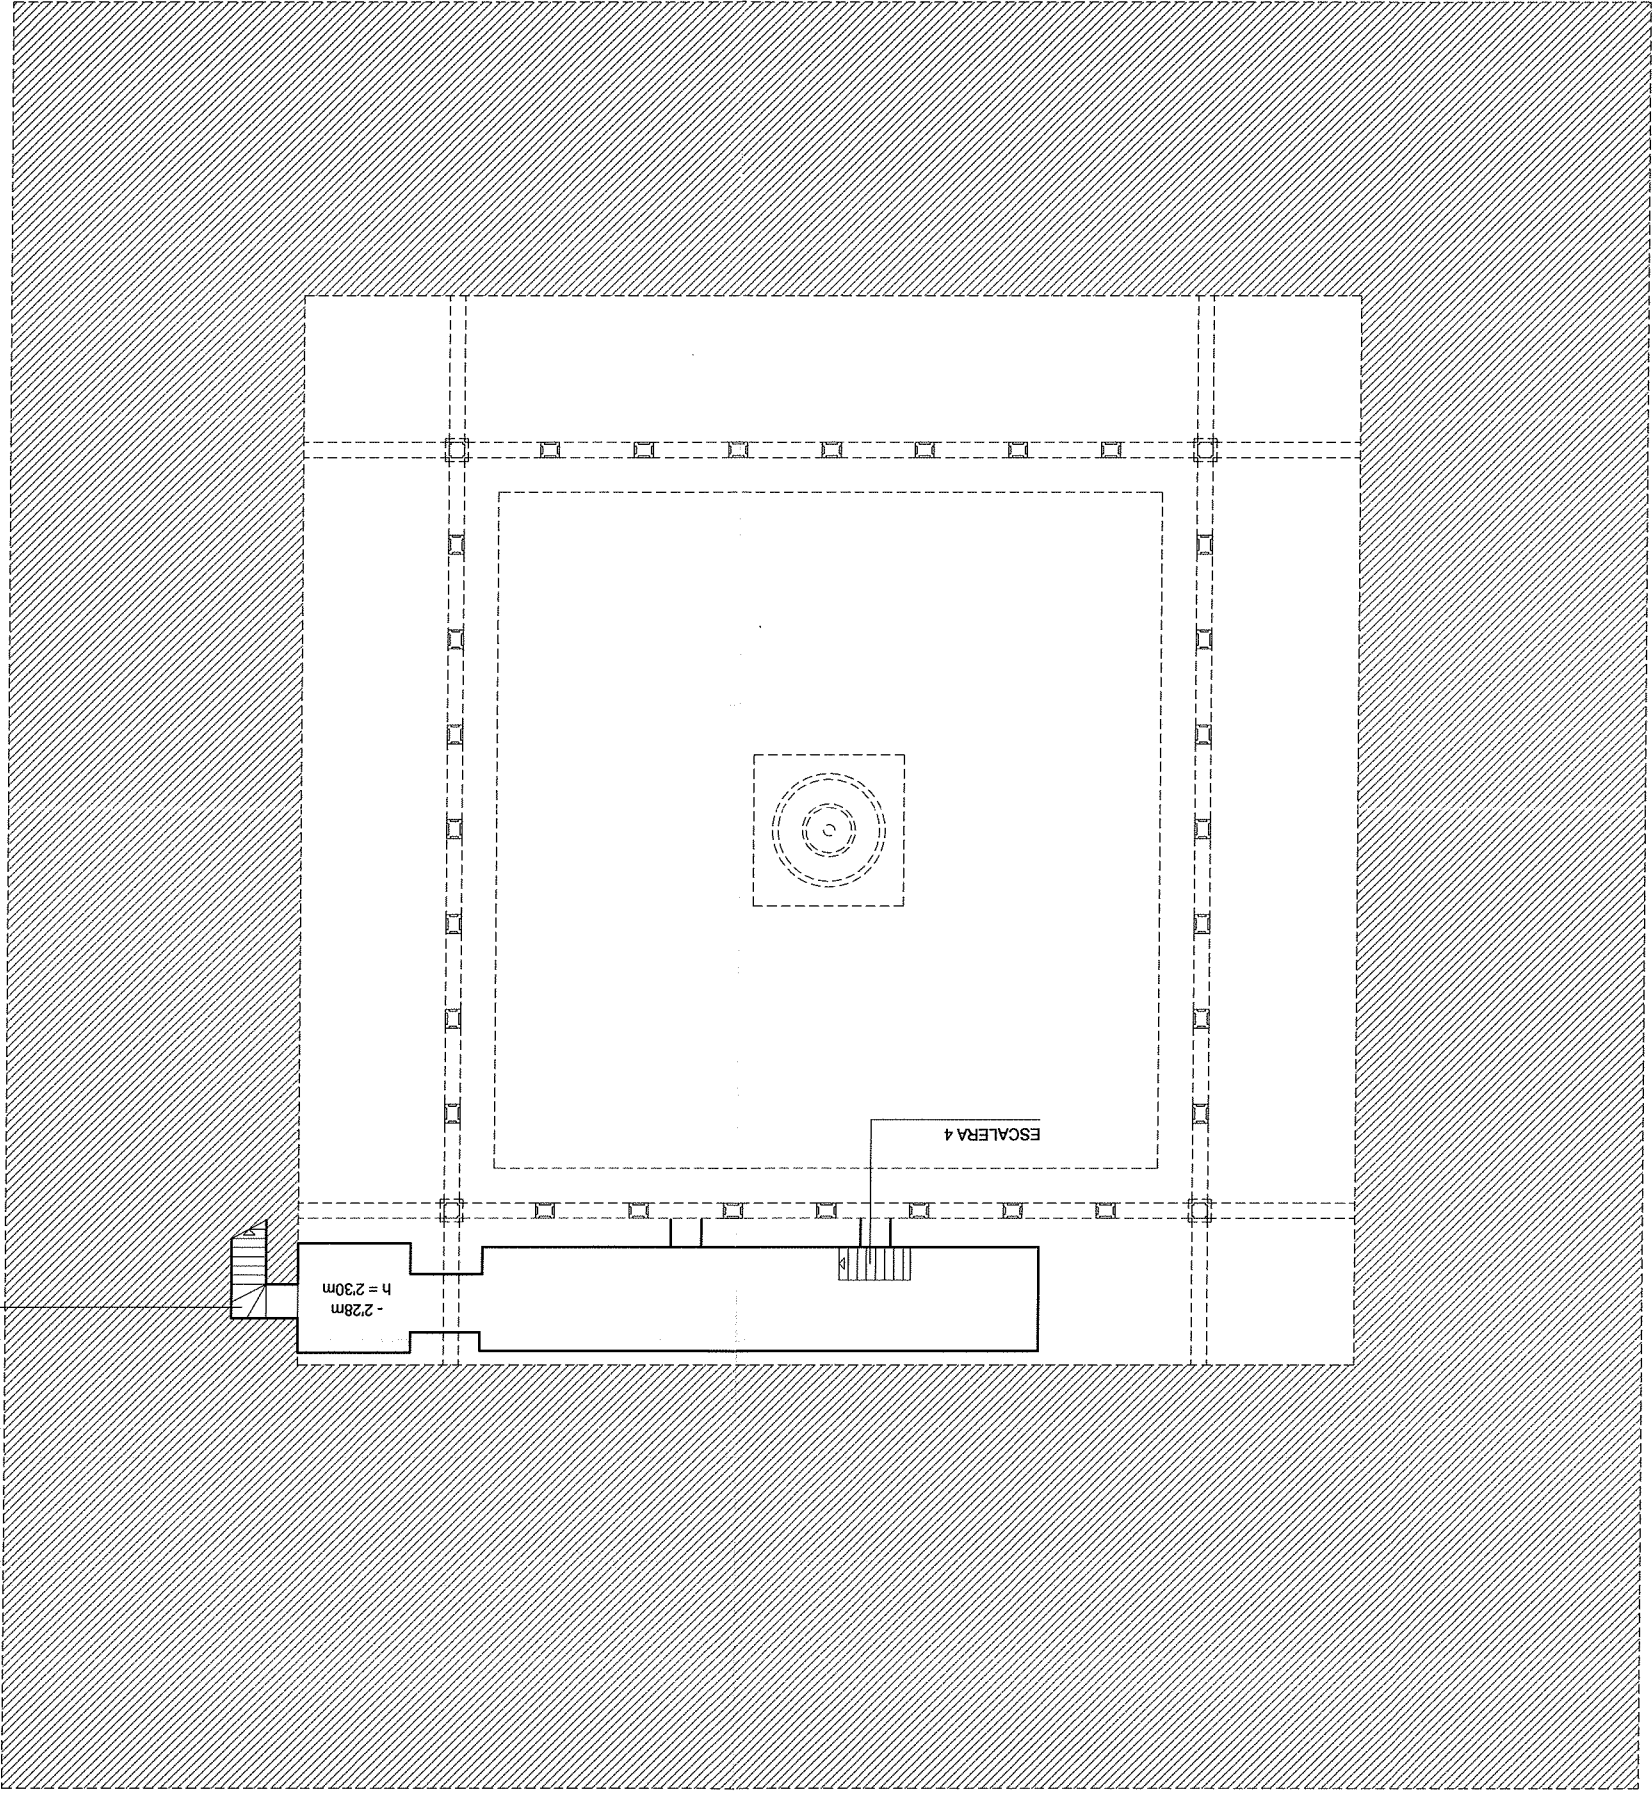

ESCALERA 3

ESCALERA 4

- 2,28m
h = 2,30m

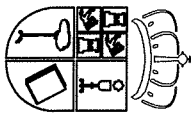

TÍTULO DEL PROYECTO

1ª FASE PROYECTO DE EJECUCIÓN PARA REHABILITACIÓN DEL CONVENTO "EL CRISTO" COMO
MUSEO DE FOTOGRAFÍA DE LA FUNDACIÓN ANTONIO PÉREZ - plaza del cristo - HUETE (CUENCA)

PLANO


SÓTANO 1 / ESTADO ACTUAL / niveles, alturas libres, carpinterías / actuaciones previas

EXCMA. DIPUTACIÓN PROVINCIAL DE CUENCA

Nº PROYECTO / 1104

OCTUBRE 2011

10

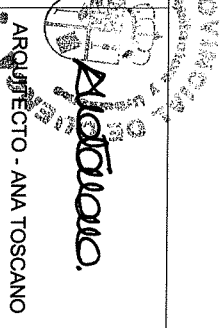

ESCALA 1 / 200

ARQUITECTO - ANA TOSCANO

ZONA DEL CONVENTO EXCLUÍDA DE LA REHABILITACIÓN

1. demolición solera de hormigón
2. picado revestimientos en paredes
3. limpieza superficial piedra en paredes

1. demolición solera de hormigón
2. picado revestimientos en paredes
3. limpieza superficial piedra en paredes


demolición peldaños de piedra

ESCALERA 1

- ASEOS HOMBRES
1. levantado de aparatos sanitarios / inst. font.
 2. demolición de tabiquerías
 3. demolición alicatados y solados
 4. levantado instalaciones font./saneam.
 5. levantado carpinterías interiores-exteriores

- ASEOS MUJERES
1. levantado de aparatos sanitarios / inst. font.
 2. demolición de tabiquerías
 3. demolición alicatados y solados
 4. levantado instalaciones font./saneam.
 5. levantado carpinterías interiores-exteriores

1. limpieza superficial piedra en paredes

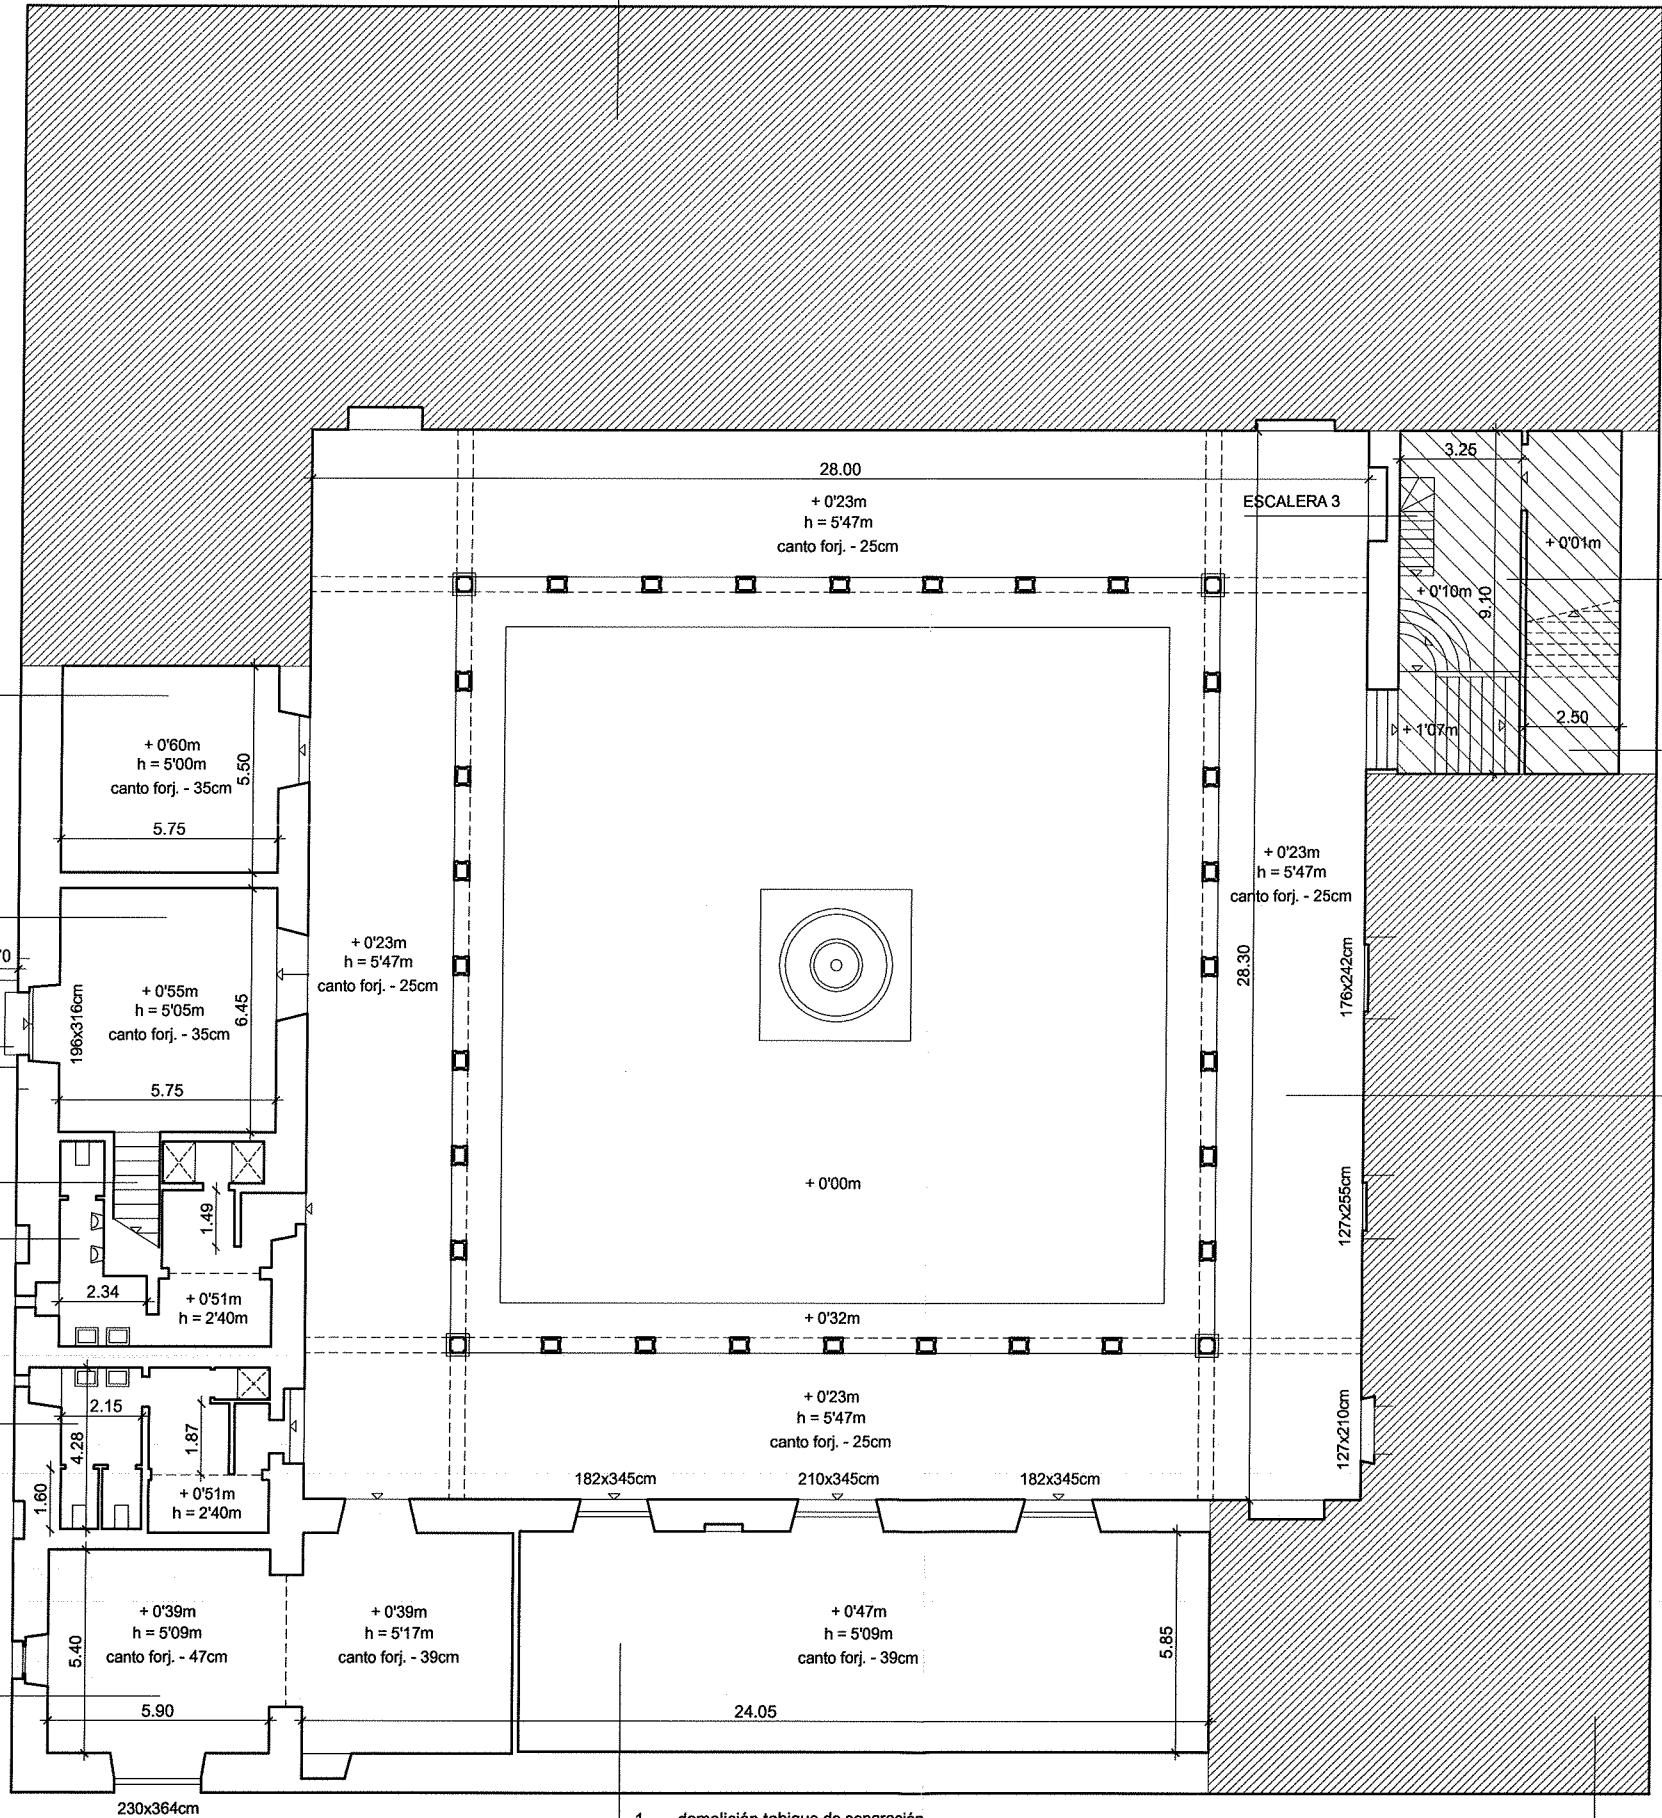


1. demolición tabique de separación
2. picado revestimientos en paredes
3. limpieza superficial piedra en paredes
4. demolición de solados
5. levantado carpinterías interiores con recup.

ZONA DEL CONVENTO EXCLUÍDA DE LA REHABILITACIÓN

A EJECUTAR EN UNA 2ª FASE

ESCALERA 2

CLAUSTRO PERIMETRAL
1. limpieza superficial piedra en paredes

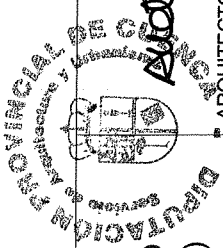

TÍTULO DEL PROYECTO

1ª FASE PROYECTO DE EJECUCIÓN PARA REHABILITACIÓN DEL CONVENTO "EL CRISTO" COMO
MUSEO DE FOTOGRAFÍA DE LA FUNDACIÓN ANTONIO PÉREZ - plaza del cristo - HUETE (CUENCA)

PLANO

PLANTA BAJA / ESTADO ACTUAL / niveles, alturas libres, carpinterías / actuaciones previas

11

EXCMA. DIPUTACIÓN PROVINCIAL DE CUENCA

Nº PROYECTO / 1104

ESCALA 1 / 200



OCTUBRE 2011

ARQUITECTO - ANA TOSCANO

- 1. demolición solado
- 2. demolición tabiquerías
- 3. picado revestimientos en paredes
- 4. levantado carpinterías interiores-exteriores

- 1. demolición tabiquerías
- 2. picado revestimientos en paredes

ESCALERA 1

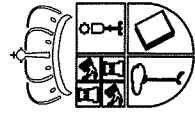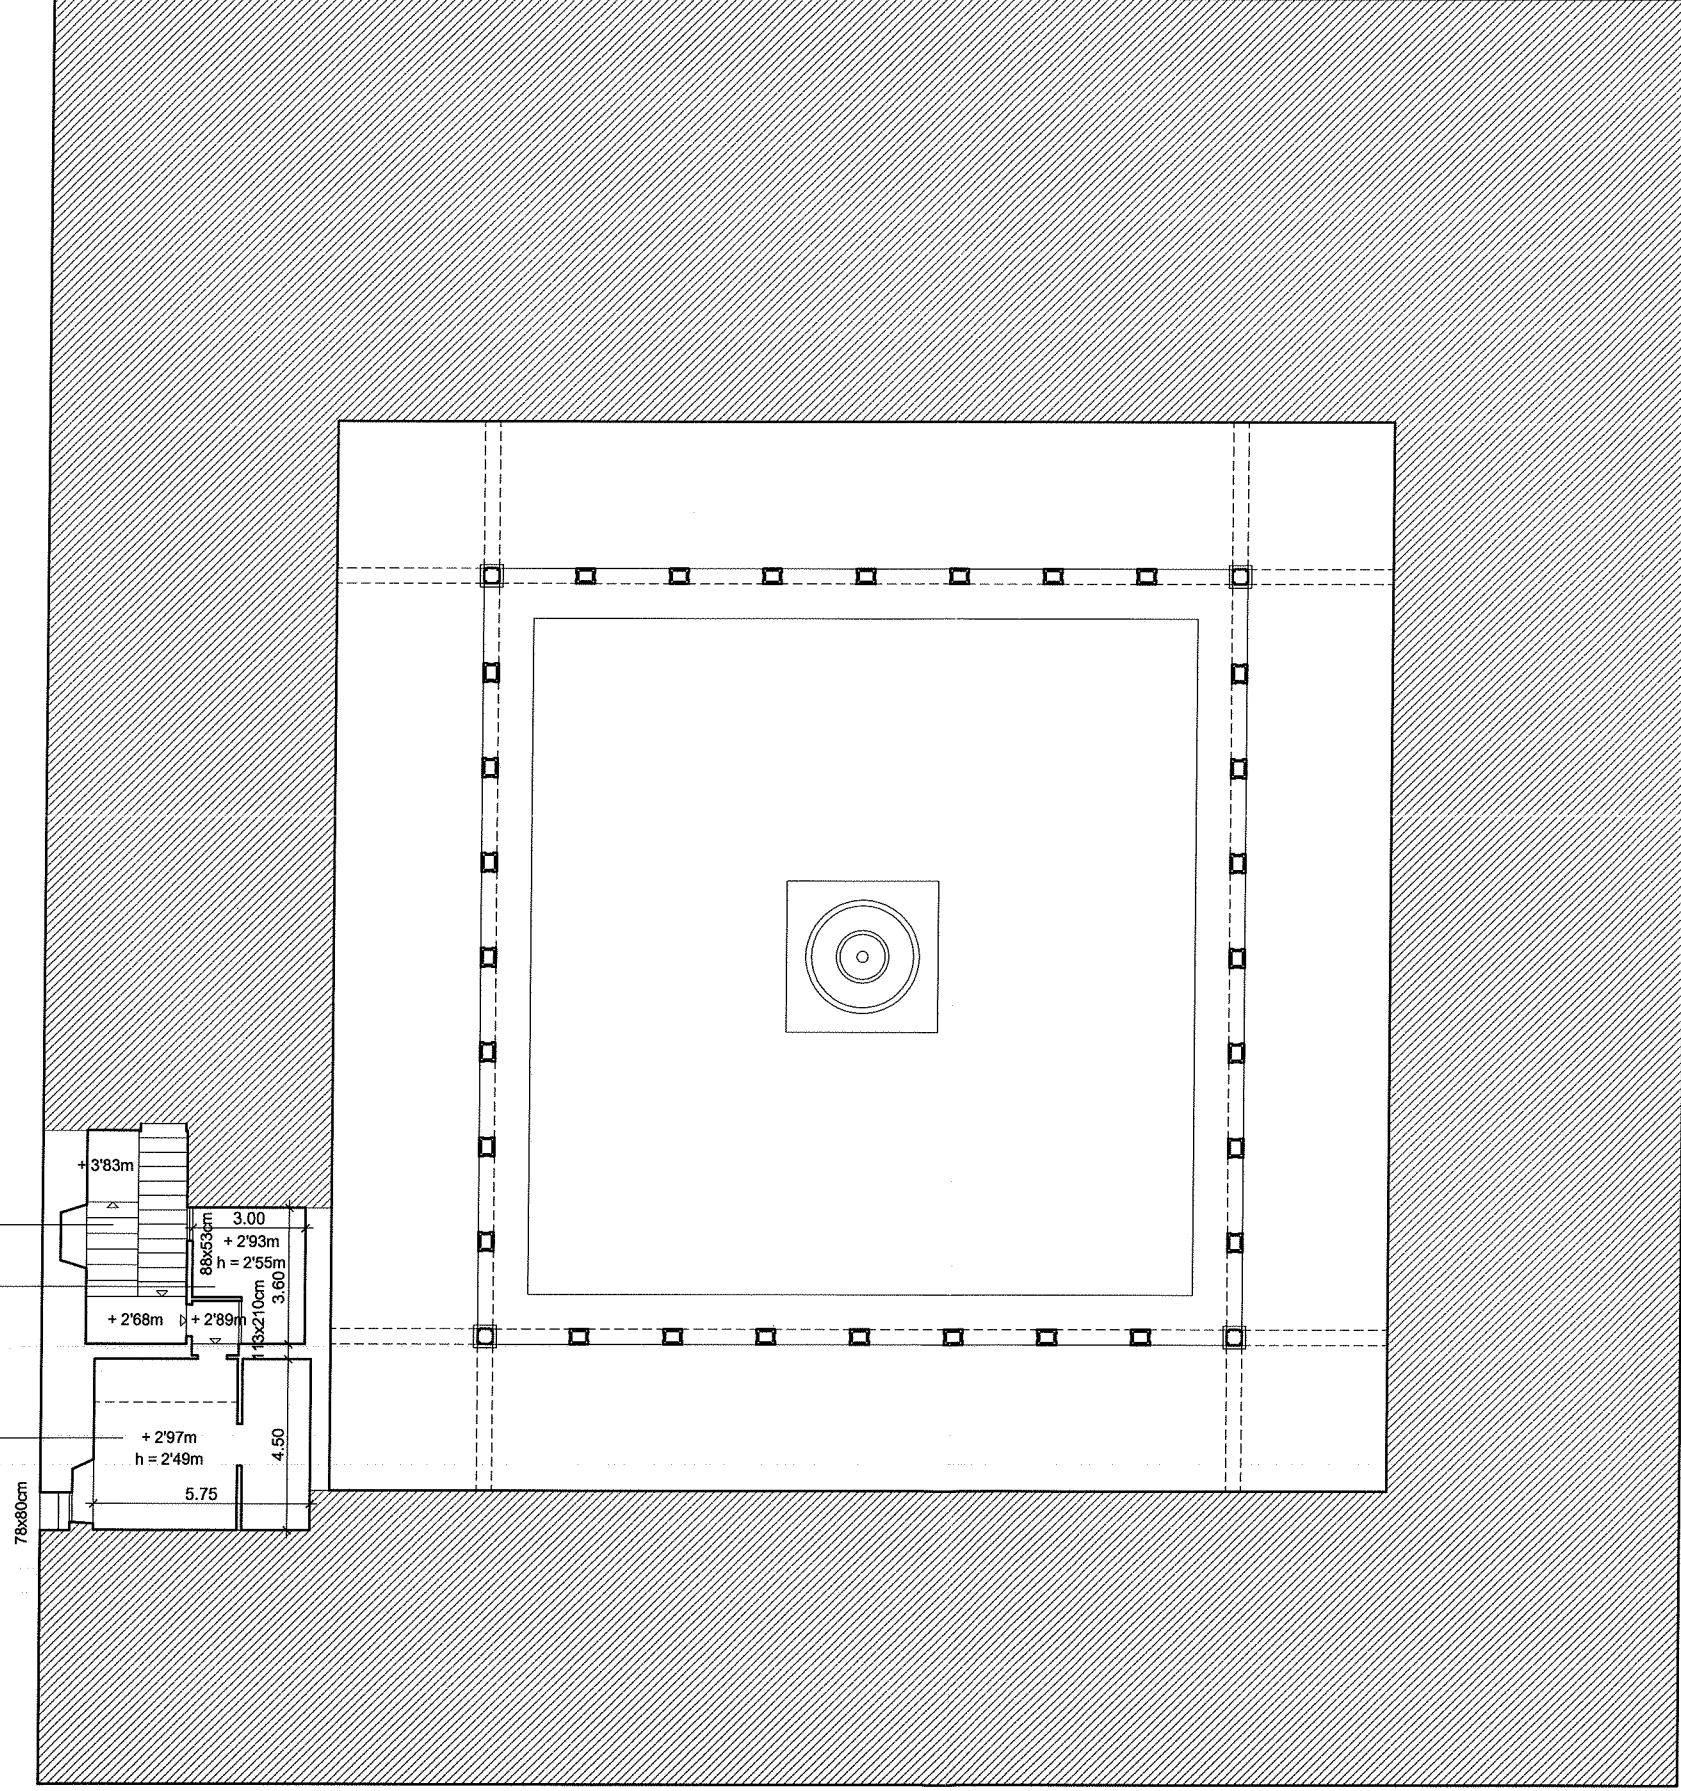

TÍTULO DEL PROYECTO


1ª FASE PROYECTO DE EJECUCIÓN PARA REHABILITACIÓN DEL CONVENTO "EL CRISTO" COMO MUSEO DE FOTOGRAFÍA DE LA FUNDACIÓN ANTONIO PÉREZ - plaza del cristo - HUETE (CUENCA)

PLANO

ENTREPLANTA / ESTADO ACTUAL / niveles, alturas libres, carpinterías / actuaciones previas

12


EXCMA. DIPUTACIÓN PROVINCIAL DE CUENCA

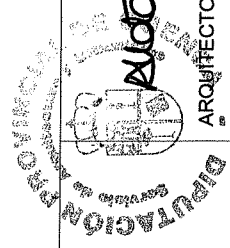

ESCALA 1 / 200

Nº PROYECTO / 1104

OCTUBRE 2011

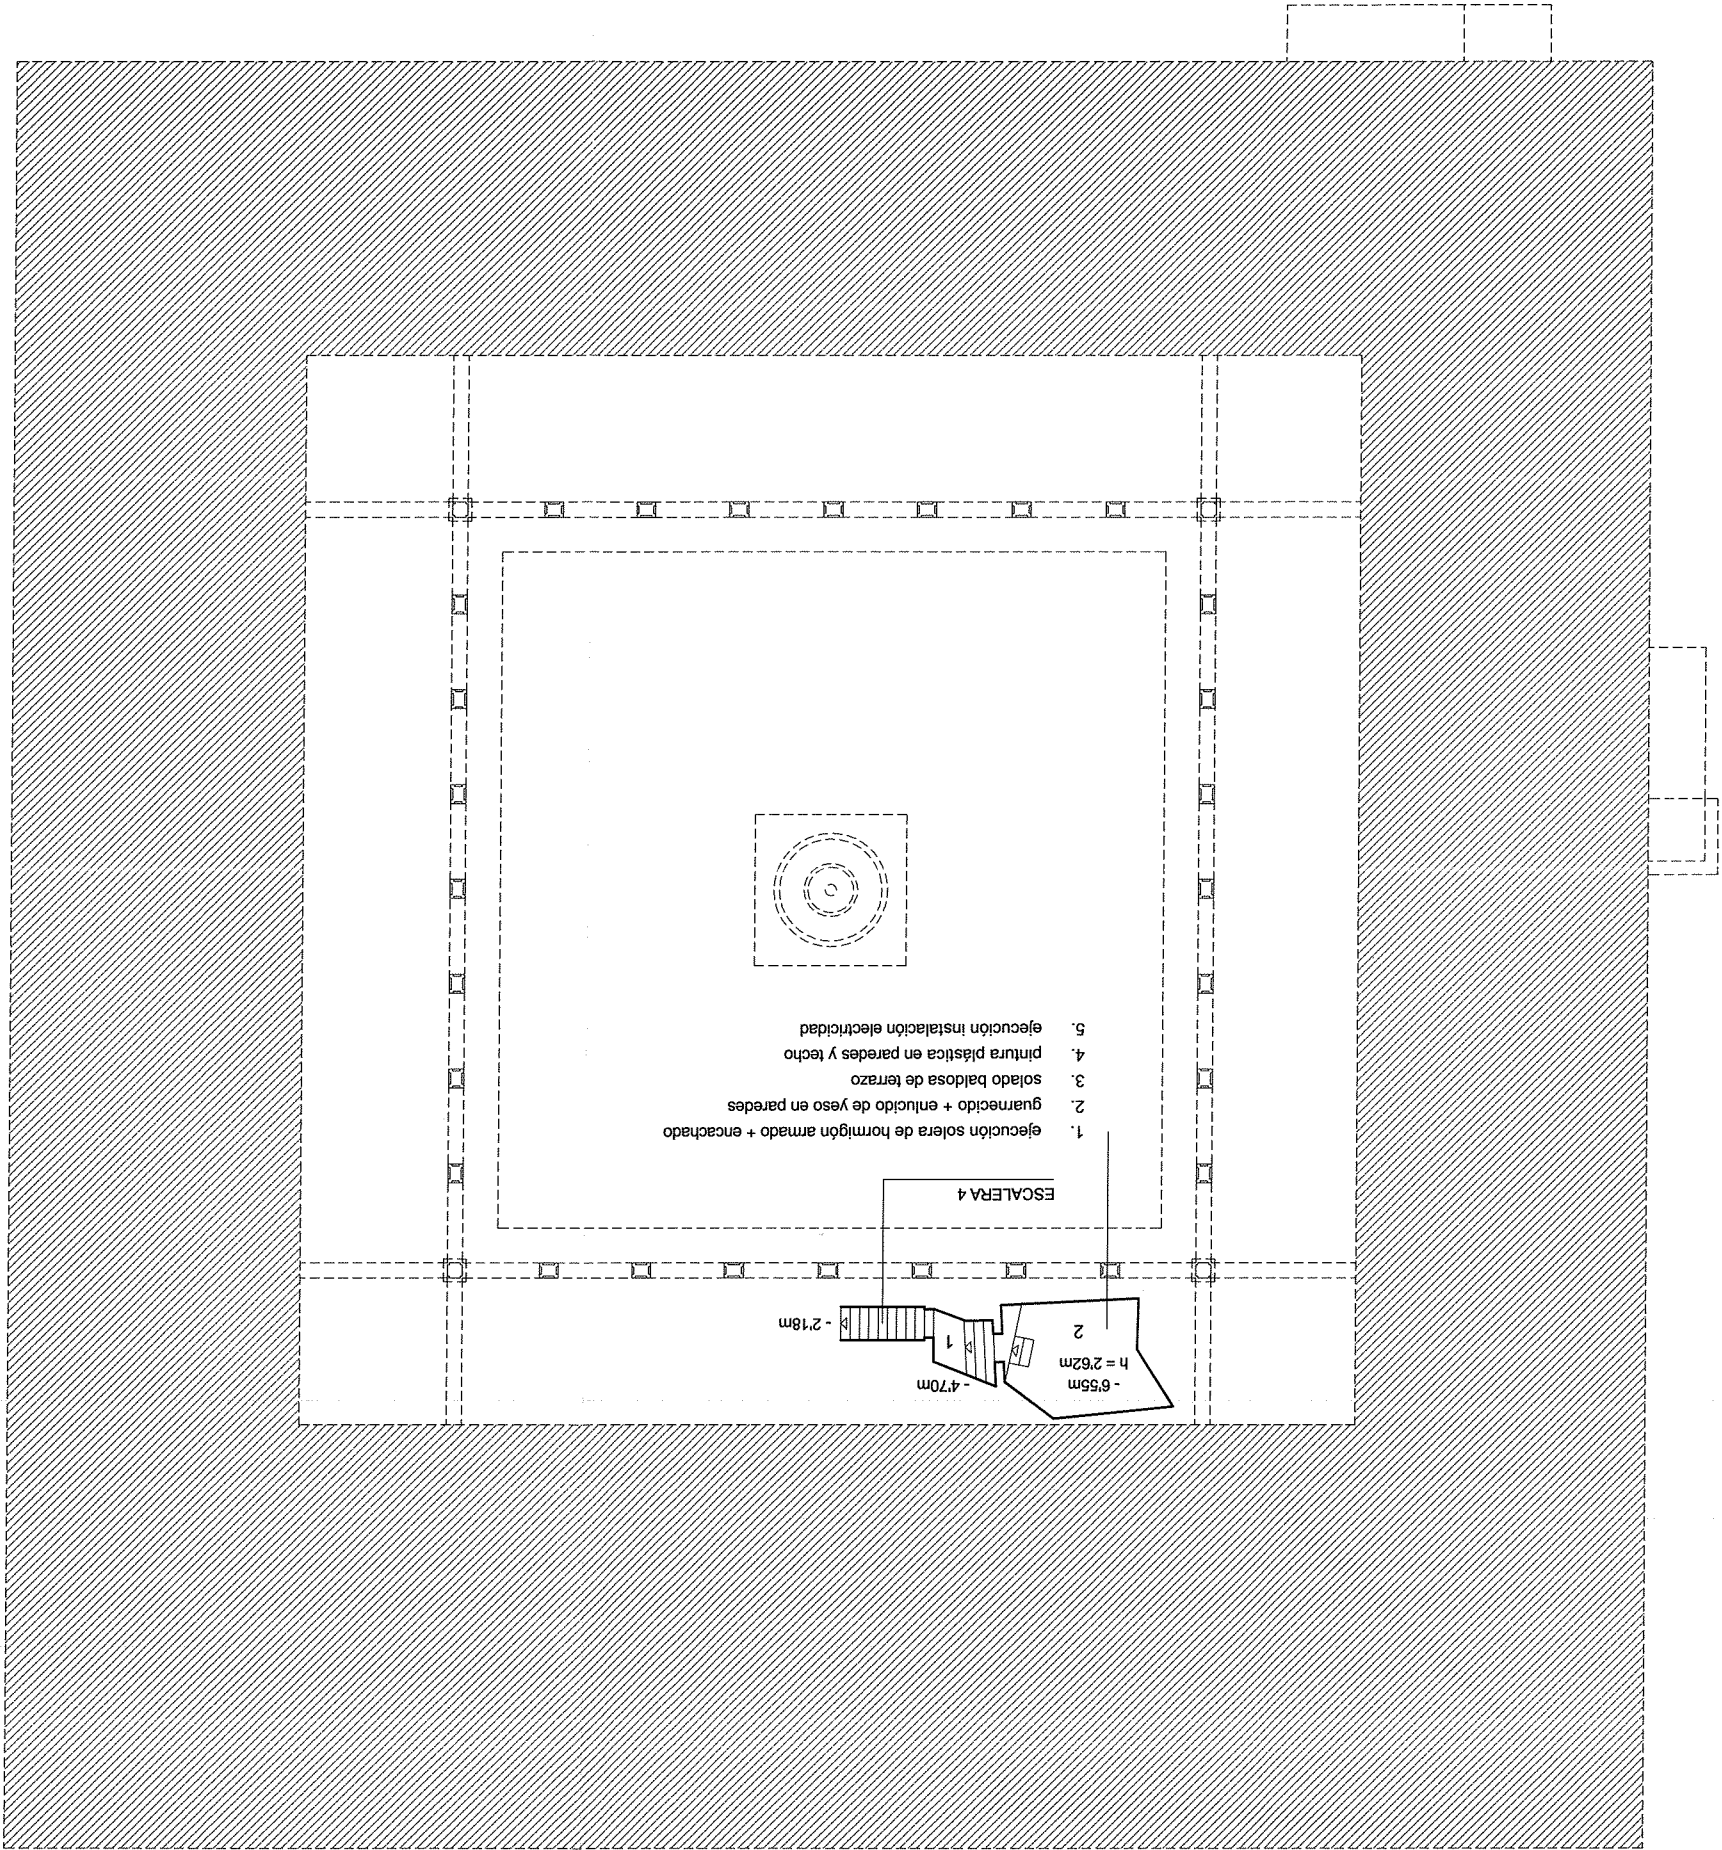

1.	ACCESO DESDE SÓTANO 1	581 m2
2.	INSTALACIONES	976 m2
	SUPERFICIE ÚTIL SÓTANO 2	1557 m2

TÍTULO DEL PROYECTO

1ª FASE PROYECTO DE EJECUCIÓN PARA REHABILITACIÓN DEL CONVENTO "EL CRISTO" COMO MUSEO DE FOTOGRAFÍA DE LA FUNDACIÓN ANTONIO PÉREZ - plaza del cristo - HUETE (CUENCA)

PLANO

SÓTANO 2 / REFORMA PROYECTADA / usos y superficies

13

ESCALA 1 / 200


ARQUITECTO - ANA TOSCANO




EXCMA. DIPUTACIÓN PROVINCIAL DE CUENCA

Nº PROYECTO / 1104

OCTUBRE 2011

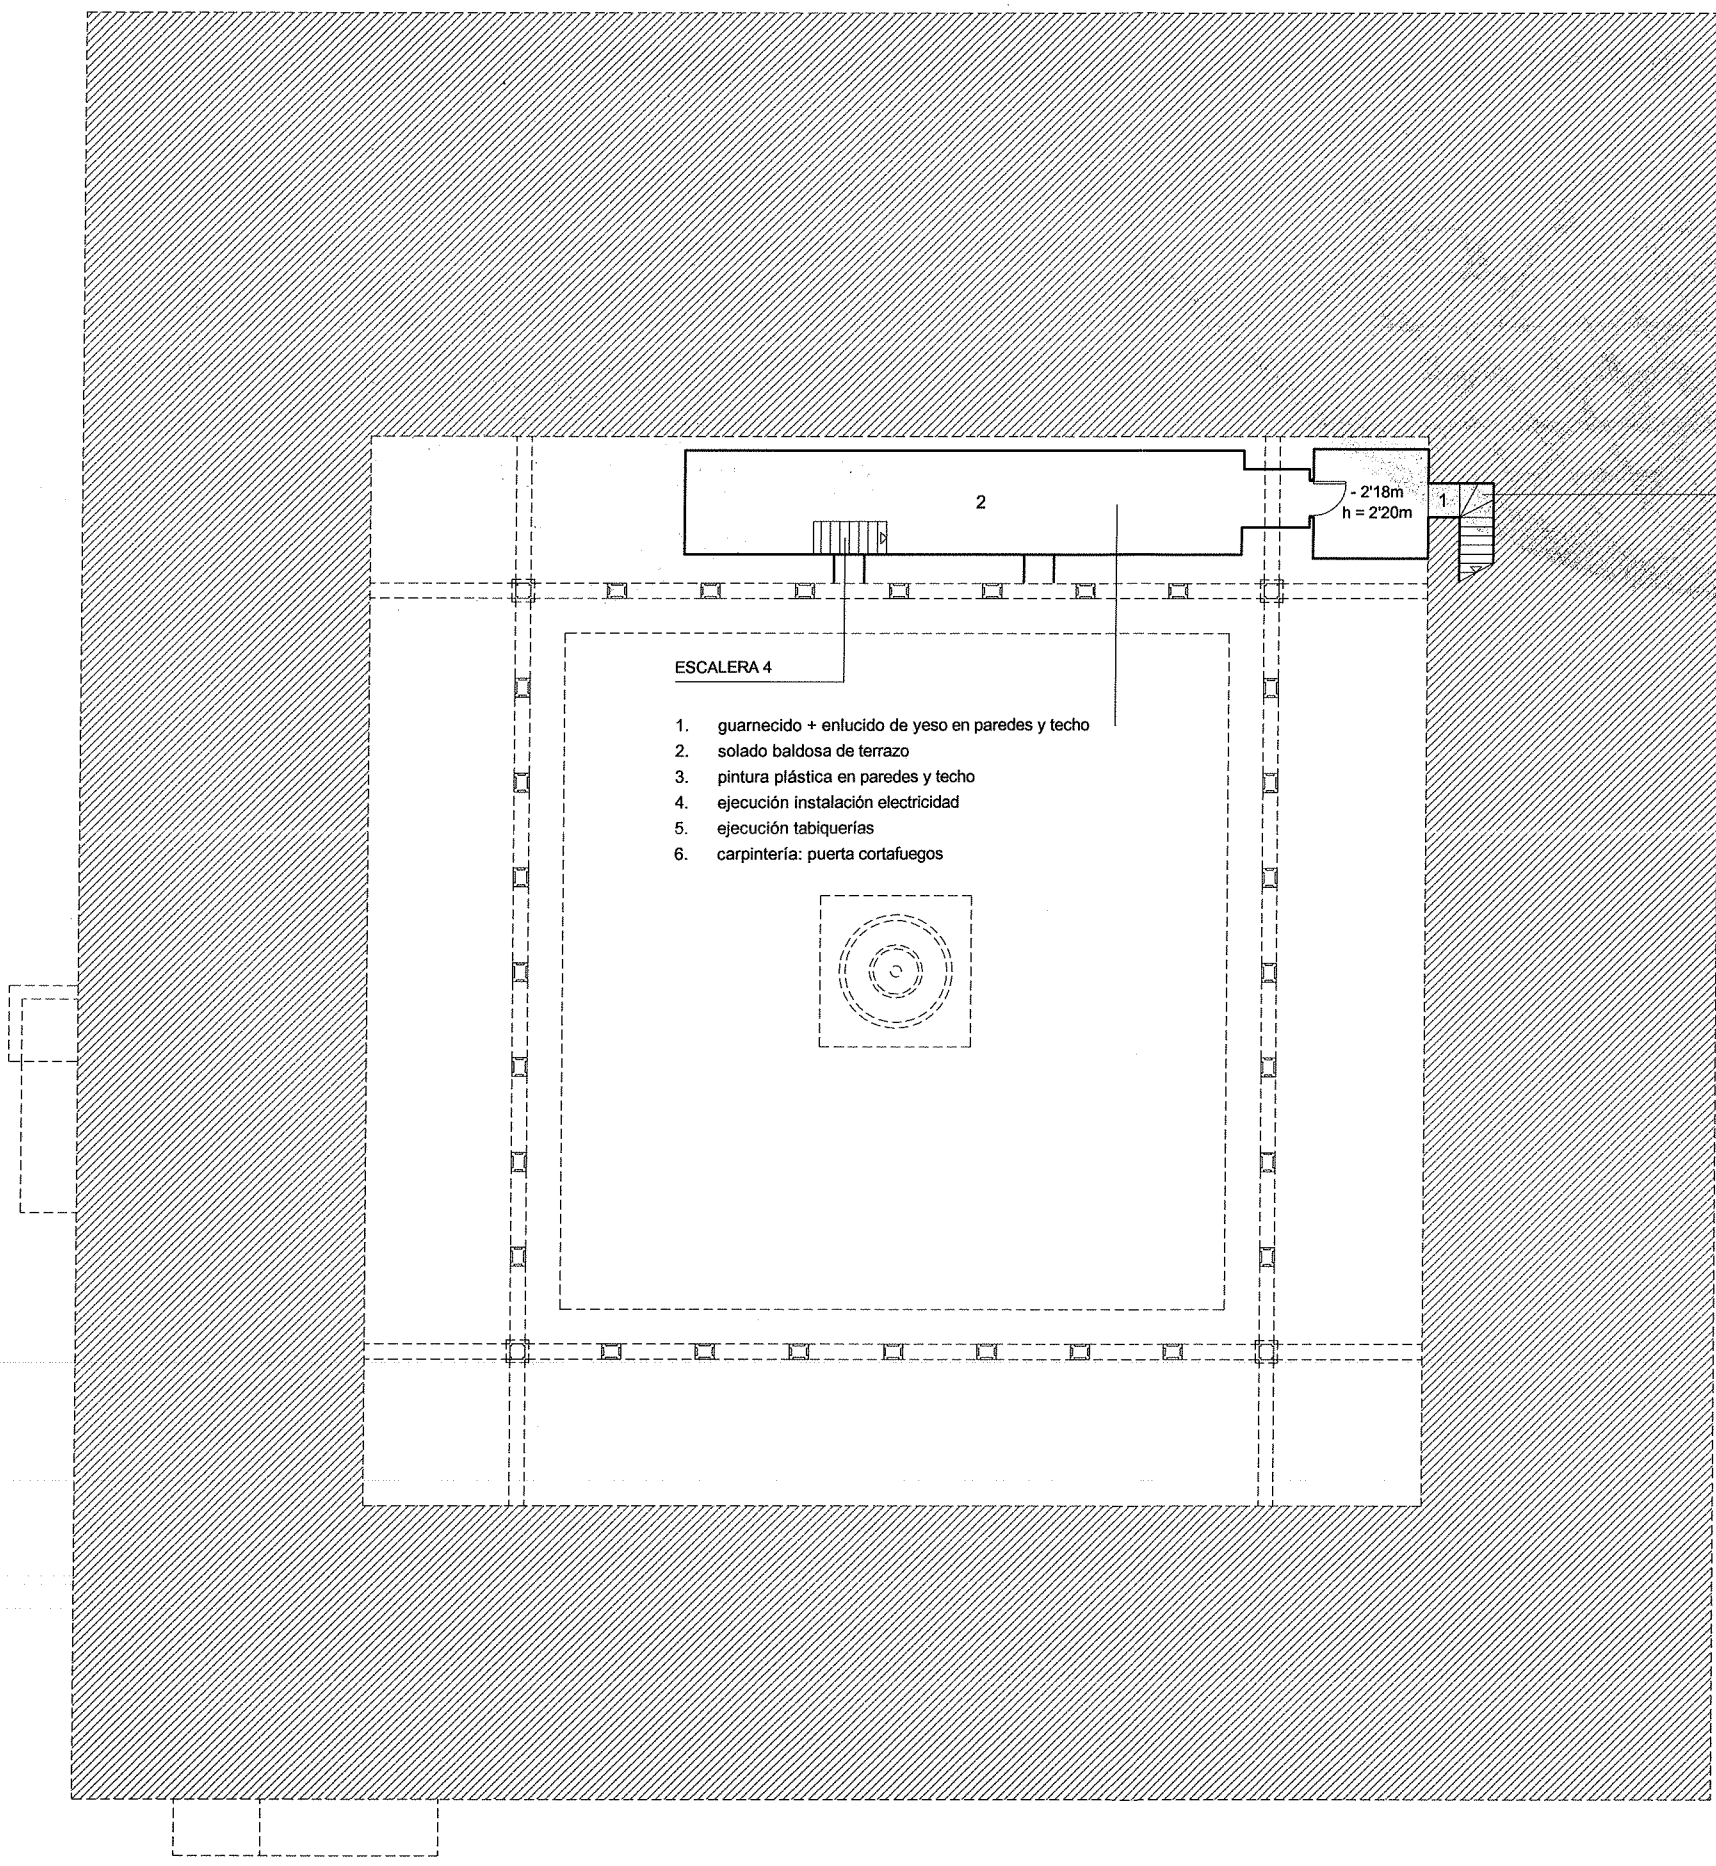

- 1. ACCESO DESDE PLANTA BAJA 3'13 m2
 - 2. INSTALACIONES 50'49 m2
- SUPERFICIE ÚTIL SÓTANO 1 53'62 m2

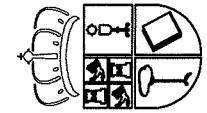

TÍTULO DEL PROYECTO
1ª FASE PROYECTO DE EJECUCIÓN PARA REHABILITACIÓN DEL CONVENTO "EL CRISTO" COMO
MUSEO DE FOTOGRAFÍA DE LA FUNDACIÓN ANTONIO PÉREZ - plaza del cristo - HUETE (CUENCA)

PLANO
SÓTANO 1 / REFORMA PROYECTADA / usos y superficies


14

EXCMA. DIPUTACIÓN PROVINCIAL DE CUENCA

Nº PROYECTO / 1104


ESCALA 1 / 200

OCTUBRE 2011


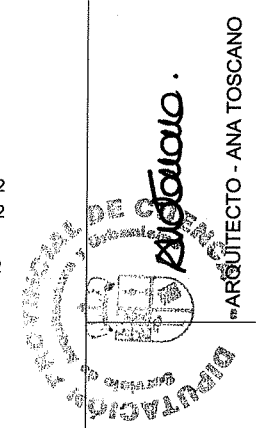


1. solado baldosa de barro cocido
2. guarn. + enl. de yeso paredes
3. pintura plast. paredes y techo
4. carpinterías interiores nuevas
5. carpintería exterior nueva
6. ejecución instal. electr. / calef. ...

DETALLE DE SOLDADURAS

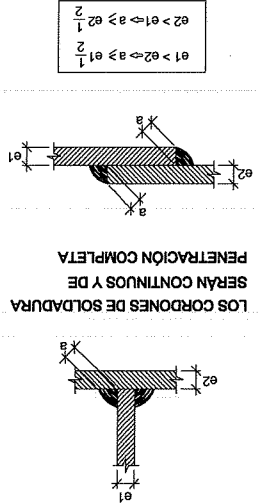

ESCALERA 1

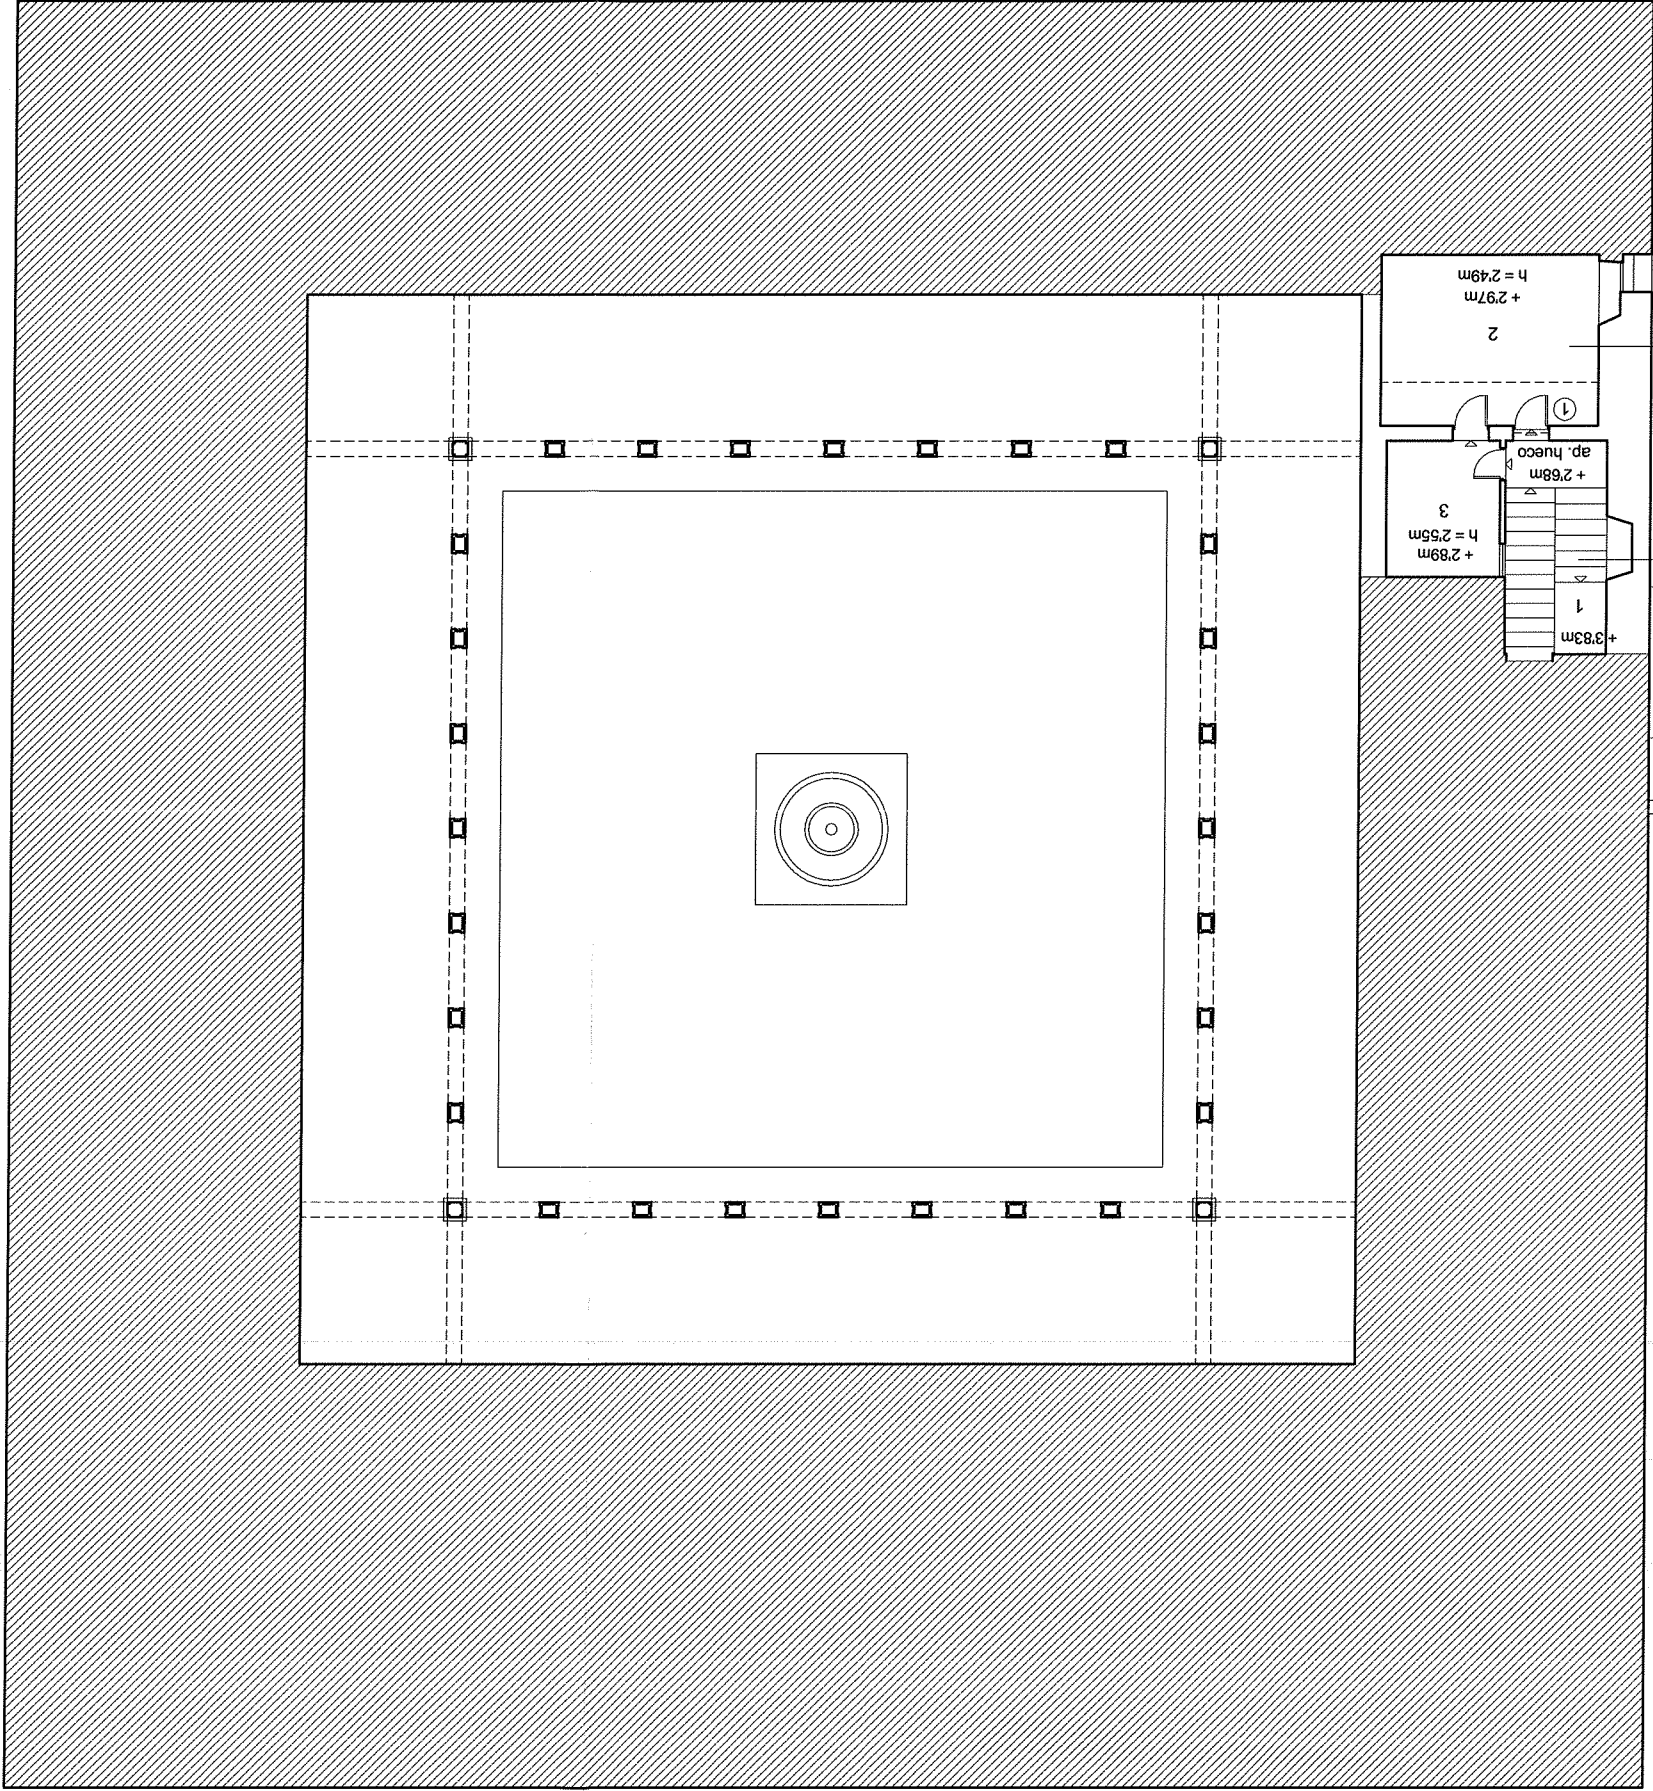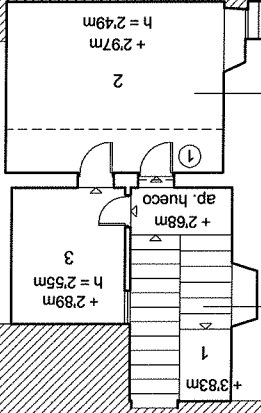

NOTA
ANTES DE INICIAR CUALQUIER OPERACIÓN SE DEBERÁN
APUNTALAR DEBIDAMENTE LAS ZONAS AFECTADAS

OPERACIONES A REALIZAR

- 1.- SE ROMPERÁ LA MITAD DE LA FÁBRICA EN EL CANTO DE LA VIGA A COLOCAR, PARA SITUAR UNO DE LOS PERFILES
- 2.- CUANDO ESTE PRIMER PERFIL ESTÉ COLOCADO PERFECTAMENTE SE DEMOLERÁ LA OTRA MITAD DEL MURO EN EL CANTO DEL PERFIL Y SE PROCEDERÁ A LA COLOCACIÓN DEL SEGUNDO PERFIL
- 3.- SE PROCEDERÁ A LA DEMOLICIÓN DEL MURO

DETALLE -1- VIGAS DINTEL

LOCALIZACIÓN	LONGITUD DE HUECO A ABRIR	DIMENSIÓN DEL PERFIL	DIMENSIÓN PLACA APOYO	DIMENSIÓN PLETINA REP.
1	0.95	2 IPE 100	180X180X10	180X180X10
2	5.80	2 IPE 240	200X200X15	200X200X15
3	2.00	2 IPE 160	200X200X10	200X200X10

PLANTA - ESTADO ACTUAL

PLANTA - ESTADO MODIFICADO

SECCIÓN 1-1 (FASE 1)

SECCIÓN 1-1 (FASE 2)

1.	ACCESO OTRAS PLANTAS	23.80 m2
2.	OFICINA	26.09 m2
3.	ARCHIVO / ALMACÉN	10.83 m2
	SUPERFICIE ÚTIL ENTREPLANTA	60.72 m2

TÍTULO DEL PROYECTO

1ª FASE PROYECTO DE EJECUCIÓN PARA REHABILITACIÓN DEL CONVENTO "EL CRISTO" COMO
MUSEO DE FOTOGRAFÍA DE LA FUNDACIÓN ANTONIO PÉREZ - plaza del cristo - HUETE (CUENCA)


PLANO

ENTREPLANTA / REFORMA PROYECTADA / usos y superficies / detalle estructural

16

ESCALA 1 / 200


ARQUITECTO - ANA TOSCANO

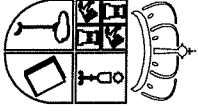

EXCMA. DIPUTACIÓN PROVINCIAL DE CUENCA

Nº PROYECTO / 1104

OCTUBRE 2011

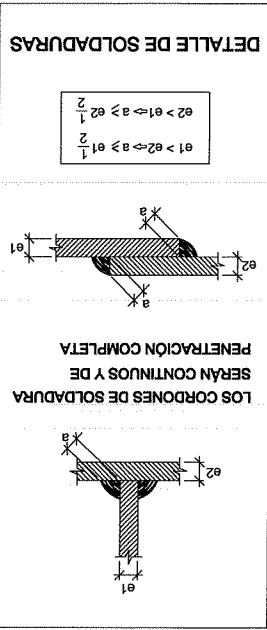

$$e1 > e2 \Leftrightarrow \alpha \geq e1 \frac{1}{2}$$
$$e2 > e1 \Leftrightarrow \alpha \geq e2 \frac{1}{2}$$


1. guarn. + enl. yeso paredes
2. baldosa de barro cocido
3. pintura plast. paredes y techo
4. falso techo escayola lisa
5. carpintería interior nueva
6. ejecución instal. electr. / calef. ...

ASEOS

1. ejecución tabiquerías
2. enlucido cem. + alicatado
3. falso techo escayola lisa
4. solado de gres porcelánico
5. pintura plástica en techo
6. carpinterías interiores nuevas
7. carpintería exterior nueva
8. ejecución instal. electr. / calef. ...



1. guarnecido + enlucido de yeso en paredes
2. solado baldosa de barro cocido
3. pintura plástica en paredes y techo
4. restauración carpinterías exteriores e interiores
5. carpintería interior nueva
6. ejecución instalaciones electricidad / calefacción ...

ZONA DEL CONVENTO EXCLUIDA DE LA REHABILITACIÓN

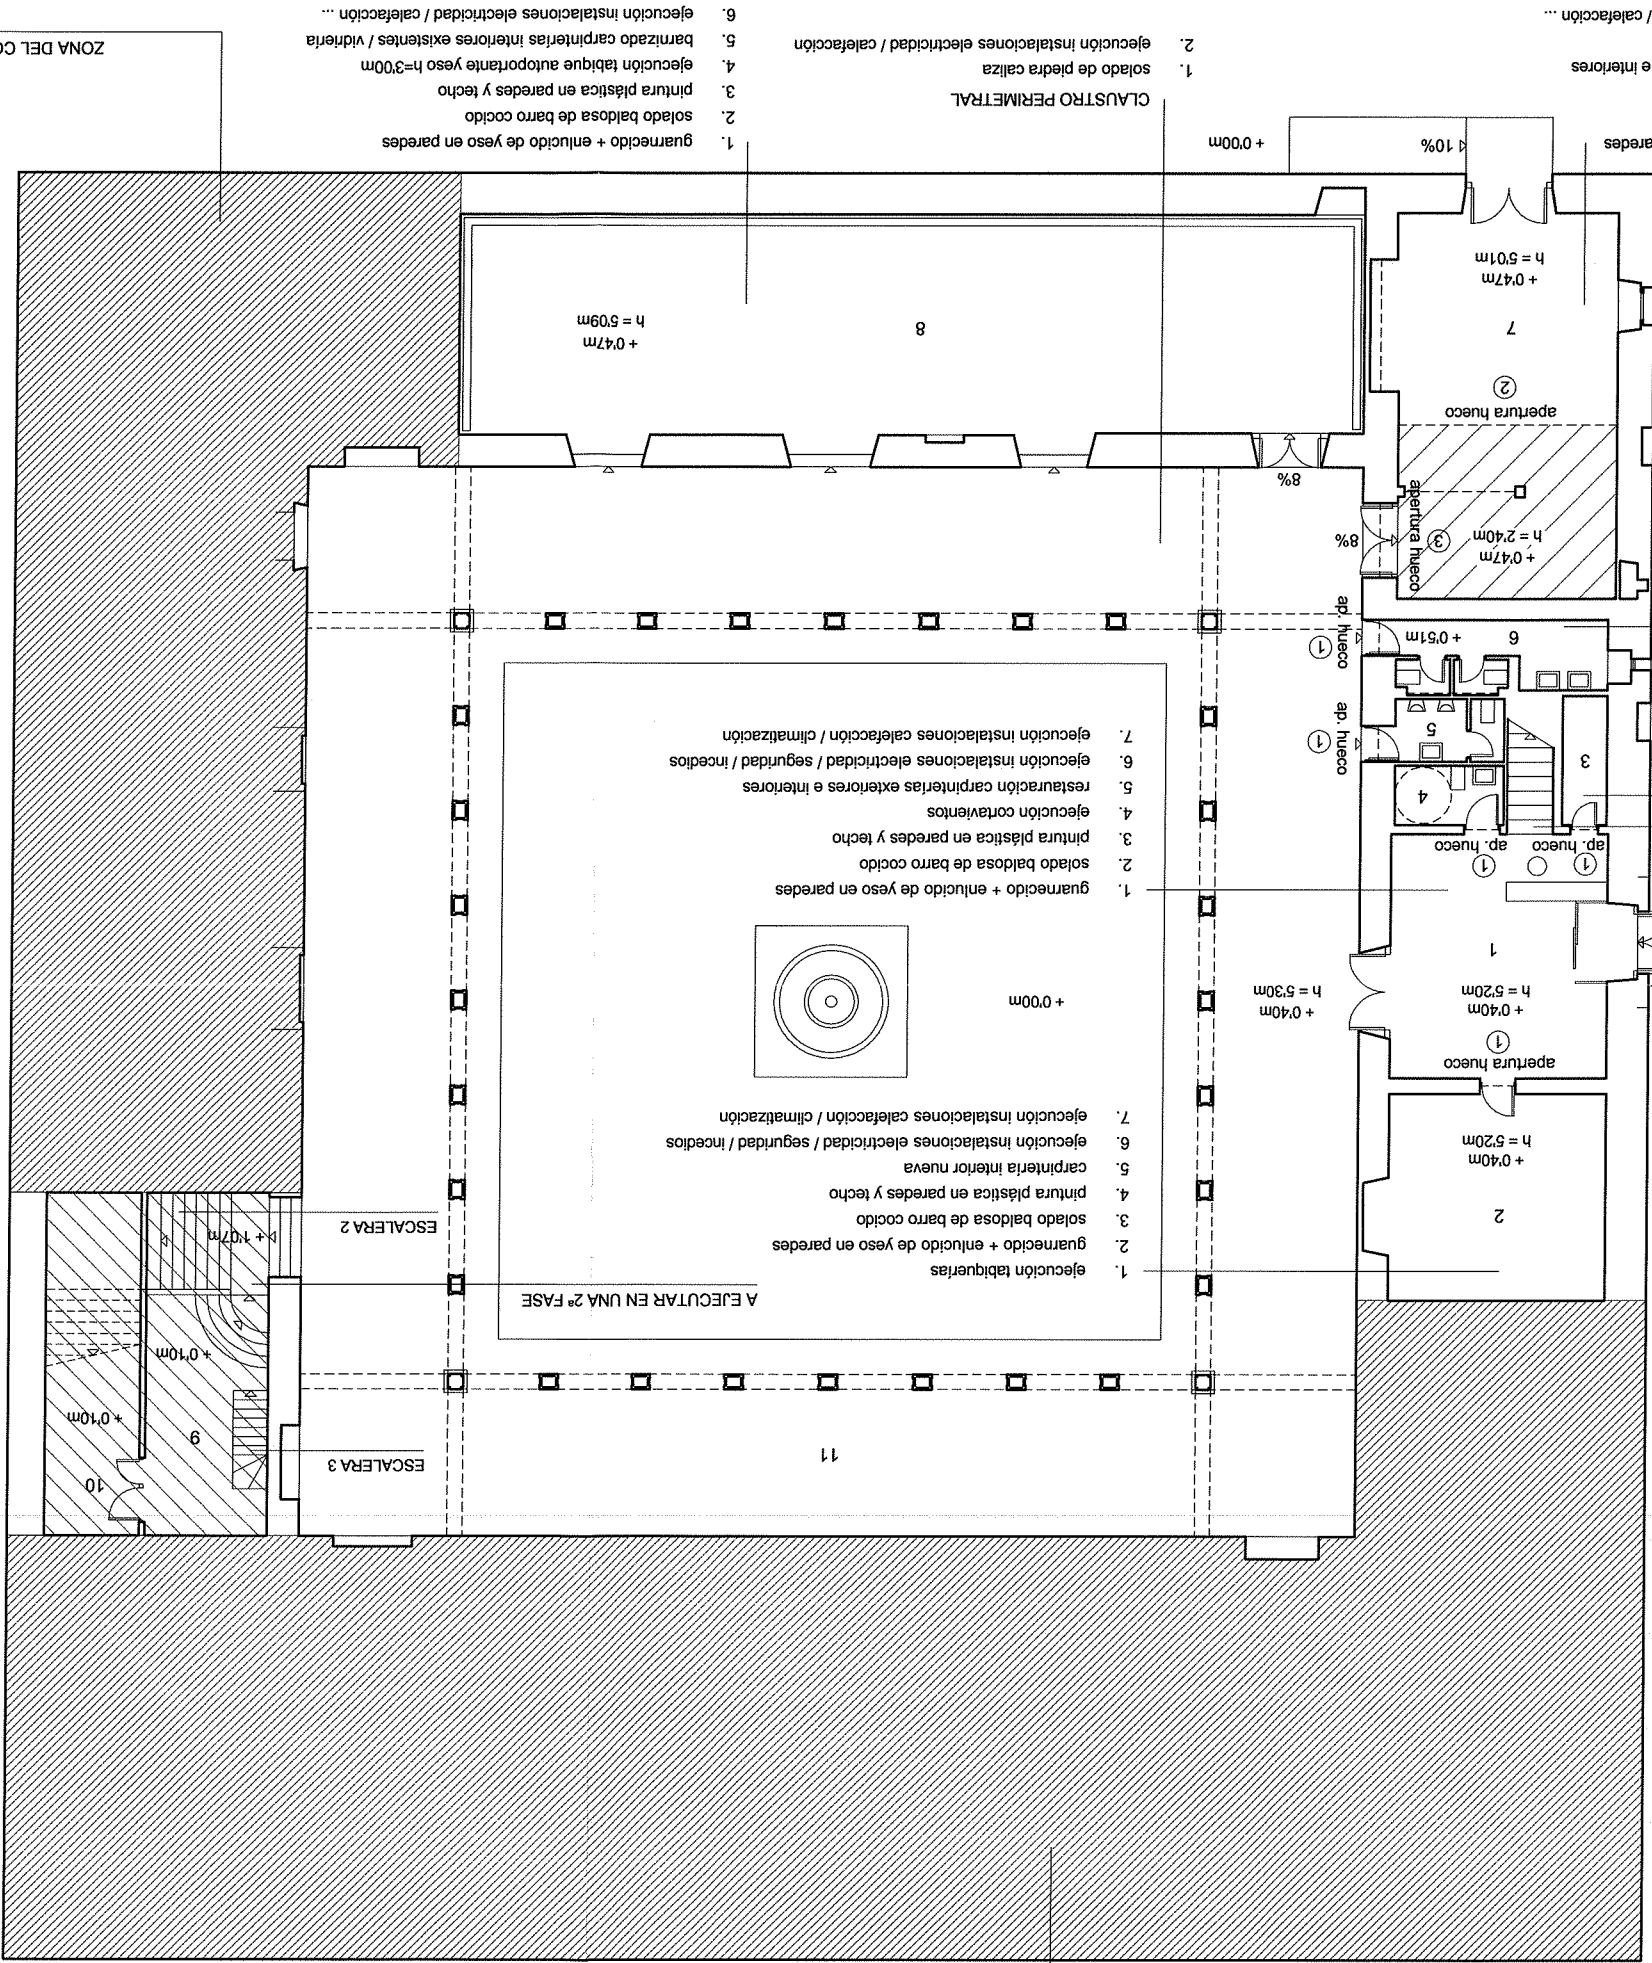

- CLAUSTRRO PERIMETRAL
1. solado de piedra caliza
 2. ejecución instalaciones electricidad / calefacción
1. guarnecido + enlucido de yeso en paredes
 2. solado baldosa de barro cocido
 3. pintura plástica en paredes y techo
 4. ejecución tabique autoportante yeso h=3'00m
 5. barnizado carpinterías interiores existentes / vidriería
 6. ejecución instalaciones electricidad / calefacción ...

SUPERFICIE ÚTIL PLANTA BAJA	
1. VESTÍBULO / RECEPCIÓN	38'63 m2
2. SALA DE AUDIIVISUALES	32'80 m2
3. ALMACÉN DE LIMPIEZA	4'03 m2
4. ASEO DISCAPACITADOS	4'54 m2
5. ASEO HOMBRRES	5'51 m2
6. ASEO MUJERES	11'14 m2
7. ALMACÉN GENERAL	62'17 m2
8. SALA DE EXPOSICIONES TEMPORALES	139'82 m2
9. ACCESO OTRAS PLANTAS	61'07 m2
10. ARCHIVO / ALMACÉN	22'86 m2
11. CLAUSTRRO PERIMETRAL	408'65 m2
791'22 m2	

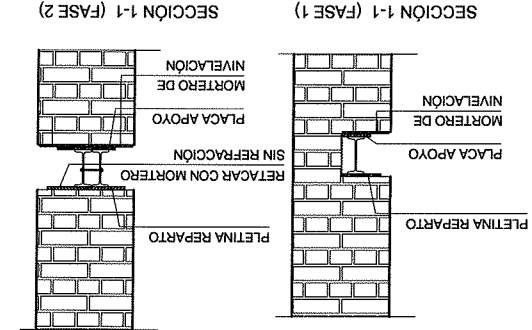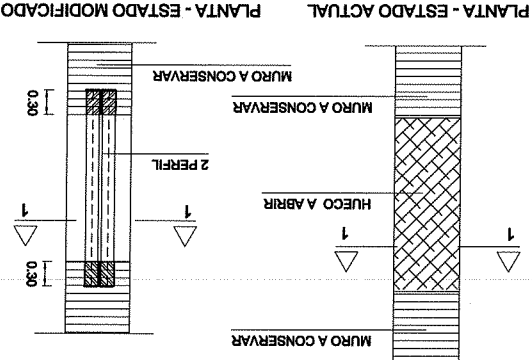


1. SE ROMPERÁ LA MITAD DE LA FÁBRICA EN EL CANTO DE LA VIGA A COLOCAR, PARA SITUAR UNO DE LOS PERFILES
2. CUANDO ESTE PRIMER PERFIL ESTÉ COLOCADO PERFECTAMENTE SE DEMOLERÁ LA OTRA MITAD DEL MURO EN EL CANTO DEL PERFIL, Y SE PROCEDERÁ A LA COLOCACIÓN DEL SEGUNDO PERFIL
3. SE PROCEDERÁ A LA DEMOLICIÓN DEL MURO

LOCALIZACIÓN	LONGITUD DE HUECO A ABRIR	DIMENSIÓN DEL PERFIL	DIMENSIÓN PLACA APOYO	DIMENSIÓN PLETINA REP.
1	0.95	2 IPE 100	180X180X10	180X180X10
2	5.80	2 IPE 240	200X200X15	200X200X15
3	2.00	2 IPE 160	200X200X10	200X200X10

DETALLE -1- VIGAS DINTEL

NOTA
ANTES DE INICIAR CUALQUIER OPERACIÓN SE DEBERÁN
APUNTALAR DEBIDAMENTE LAS ZONAS AFECTADAS

ZONA DEL CONVENTO EXCLUIDA DE LA REHABILITACIÓN

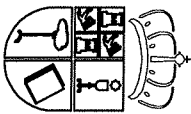

TÍTULO DEL PROYECTO
1ª FASE PROYECTO DE EJECUCIÓN PARA REHABILITACIÓN DEL CONVENTO "EL CRISTO" COMO MUSEO DE FOTOGRAFÍA DE LA FUNDACIÓN ANTONIO PÉREZ - plaza del cristo - HUETE (CUENCA)

PLANO
PLANTA BAJA / REFORMA PROYECTADA / usos y superficies / detalle estructural

EXCMA. DIPUTACIÓN PROVINCIAL DE CUENCA

Nº PROYECTO / 1104

OCTUBRE 2011

15



DIPUTACIÓN PROVINCIAL DE CUENCA

Arquitecto

ARQUITECTO - ANA TOSCANO

ESCALA 1 / 200

TECHOS		PAREDES	SUELOS
T1	TECHO EXISTENTE VIGUETAS MADERA + PINTURA PLÁSTICA	P1	GUARNECIDO YESO NEGRO + ENLUCIDO YESO BLANCO + PINTURA PLÁSTICA
T2	FALSO TECHO DE ESCAYOLA LISA + PINTURA PLÁSTICA	P2	ALICATADO CON AZULEJO BLANCO HASTA EL TECHO
T3	TECHO EXISTENTE A CONSERVAR	P3	MAMPONERÍA DE PIEDRA EXISTENTE A CONSERVAR
T4	TECHO EXISTENTE ENLUCIDO DE YESO + PINTURA PLÁSTICA		
			S5 SOLADO TERRAZO USO INTENSIVO
			S6 PELDAÑO BARRO H/T
			S7 PELDAÑO PIEDRA CALIZA COLMENAR H/T

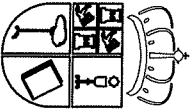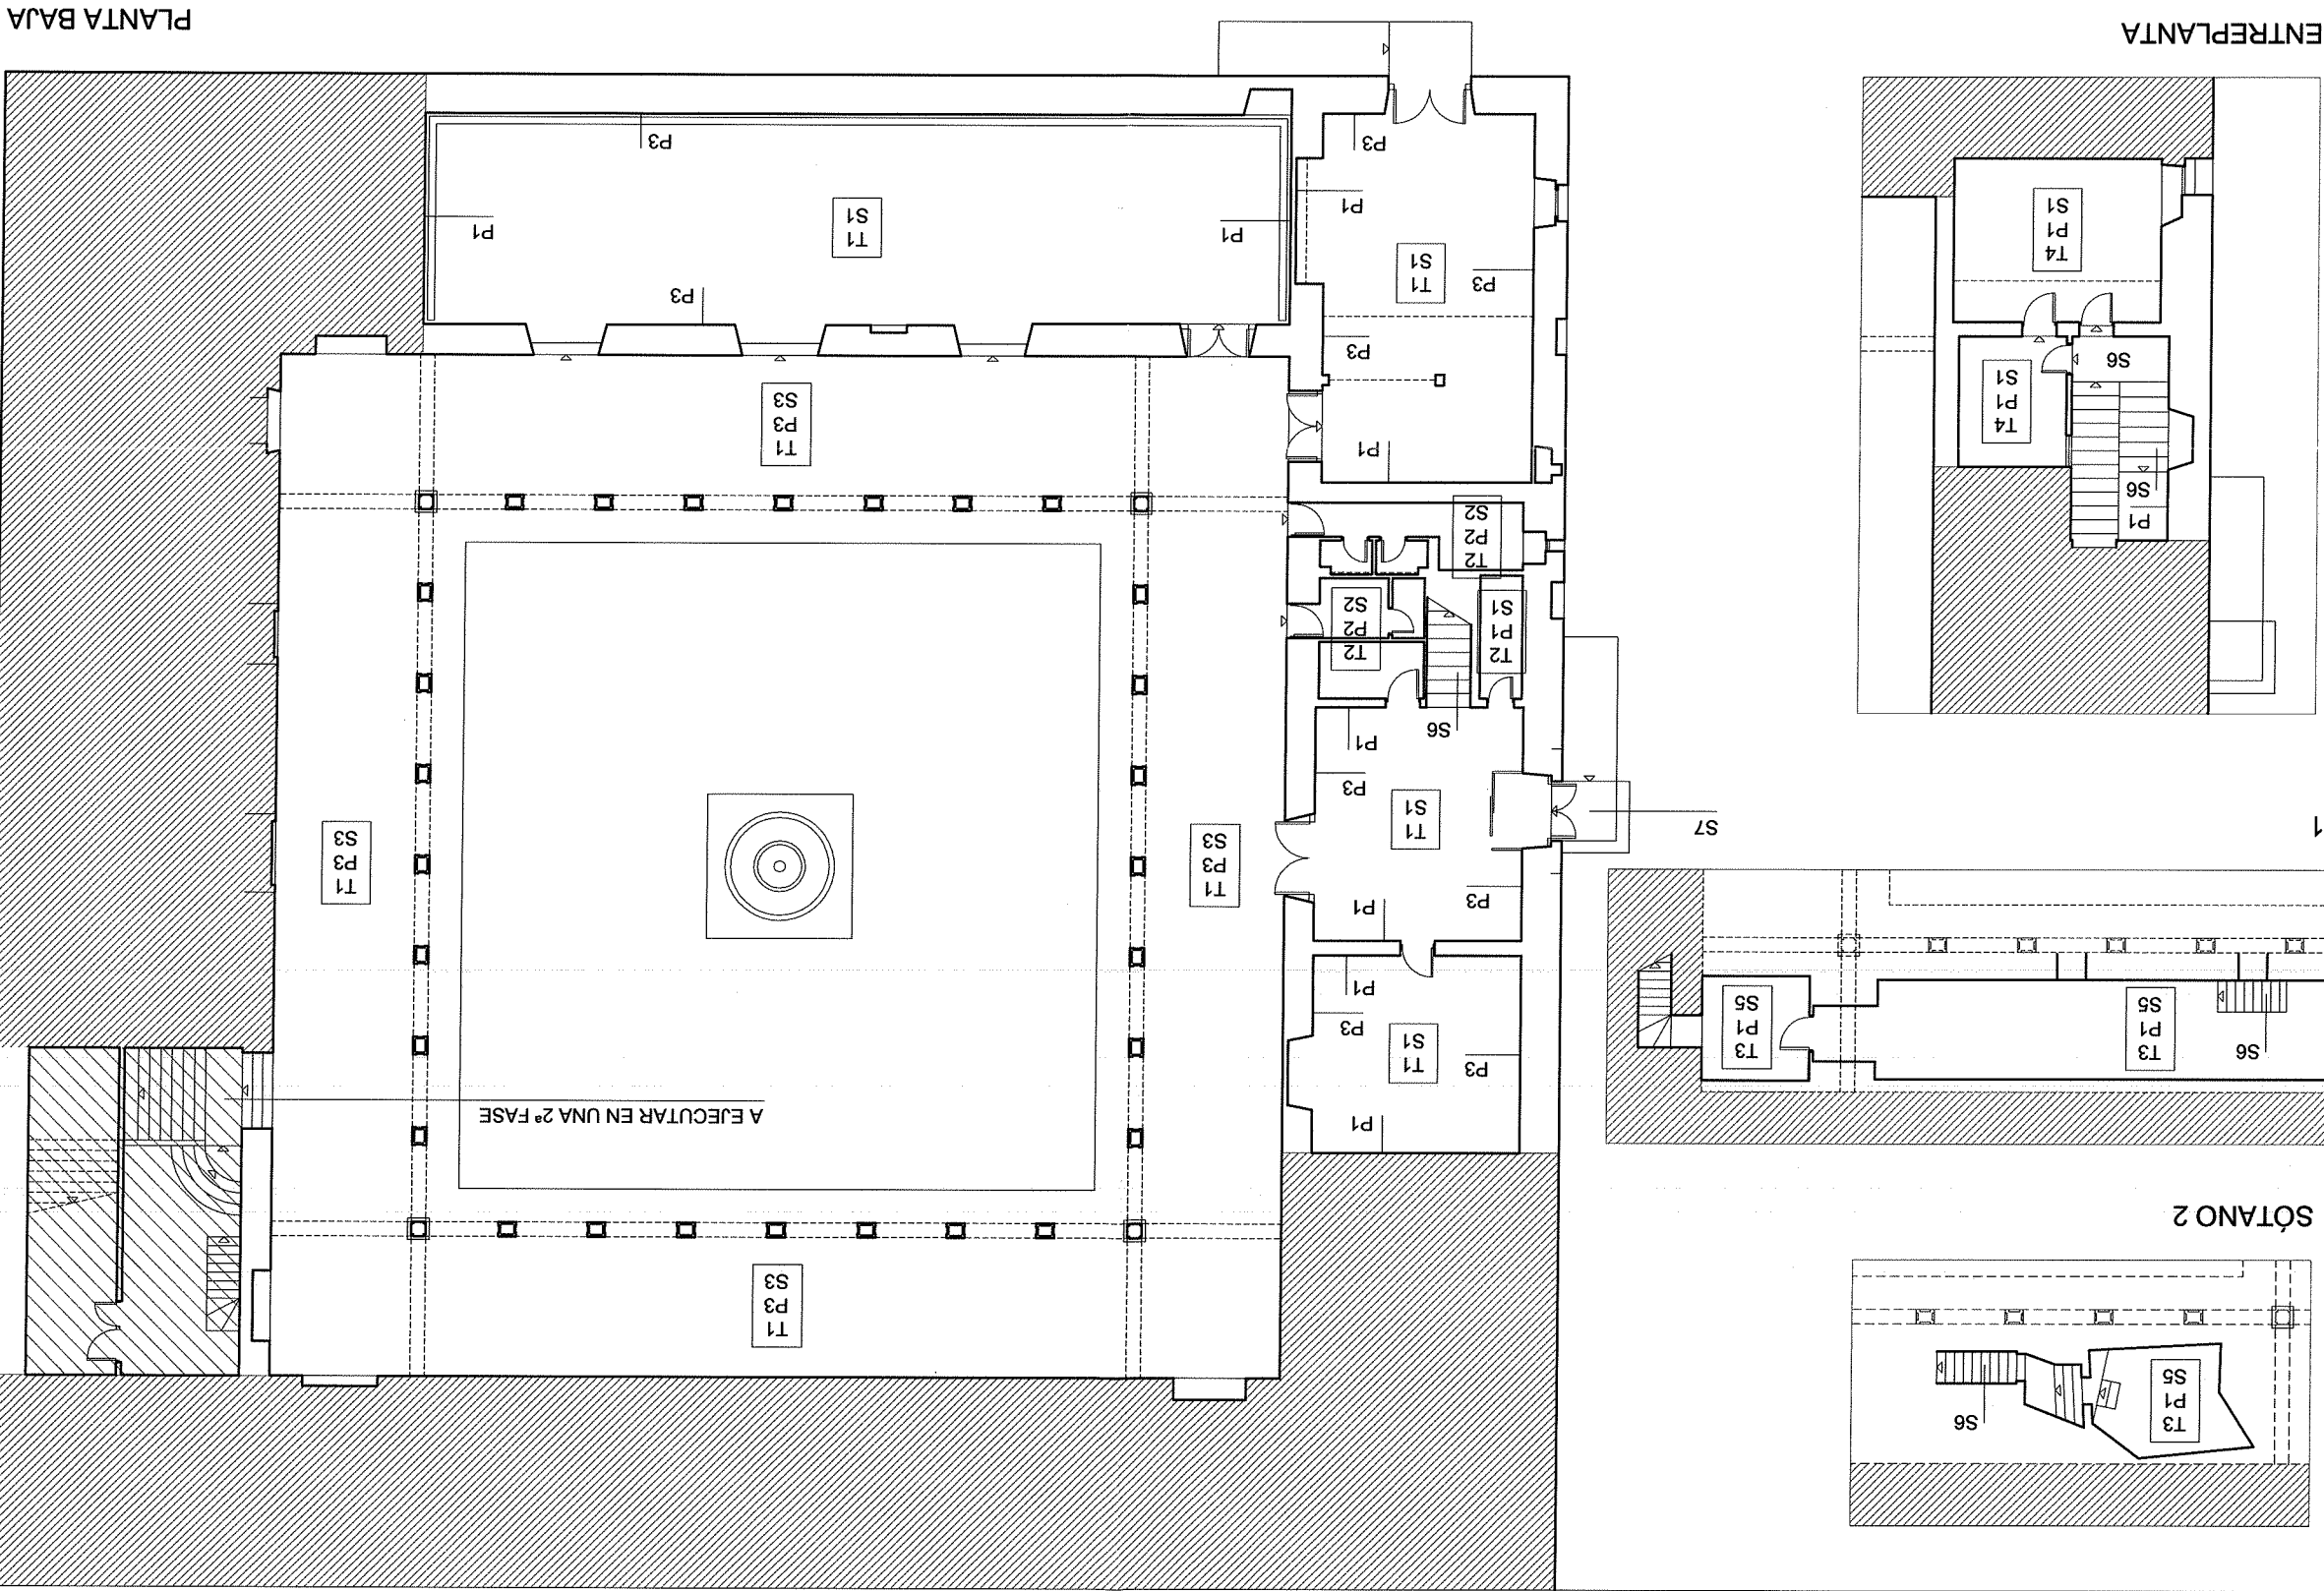

TÍTULO DEL PROYECTO

1ª FASE PROYECTO DE EJECUCIÓN PARA REHABILITACIÓN DEL CONVENTO "EL CRISTO" COMO MUSEO DE FOTOGRAFÍA DE LA FUNDACIÓN ANTONIO PÉREZ - plaza del cristo - HUETE (CUENCA)

PLANO

SÓTANO 2 - SÓTANO 1 - PLANTA BAJA - ENTREPLANTA / ACABADOS SUPERFICIALES

EXCMA. DIPUTACIÓN PROVINCIAL DE CUENCA

Nº PROYECTO / 1104


OCTUBRE 2011

19


SIN ESCALA

PROYECTO - ANA TOSCANO


MOQUINO.

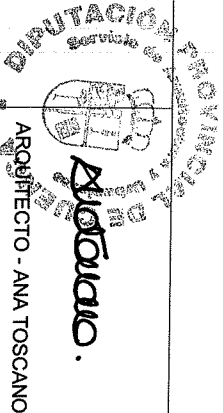



ENTREPLANTA

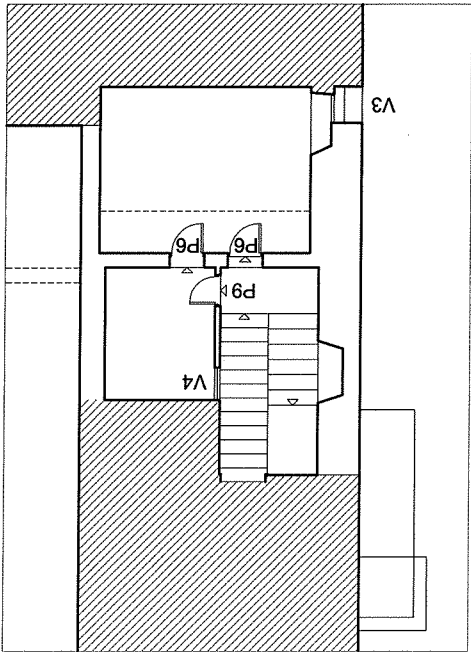

SÓTANO 1

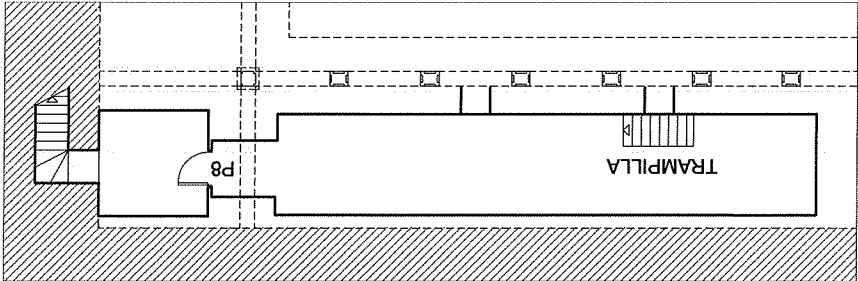

PLANTA BAJA

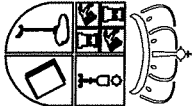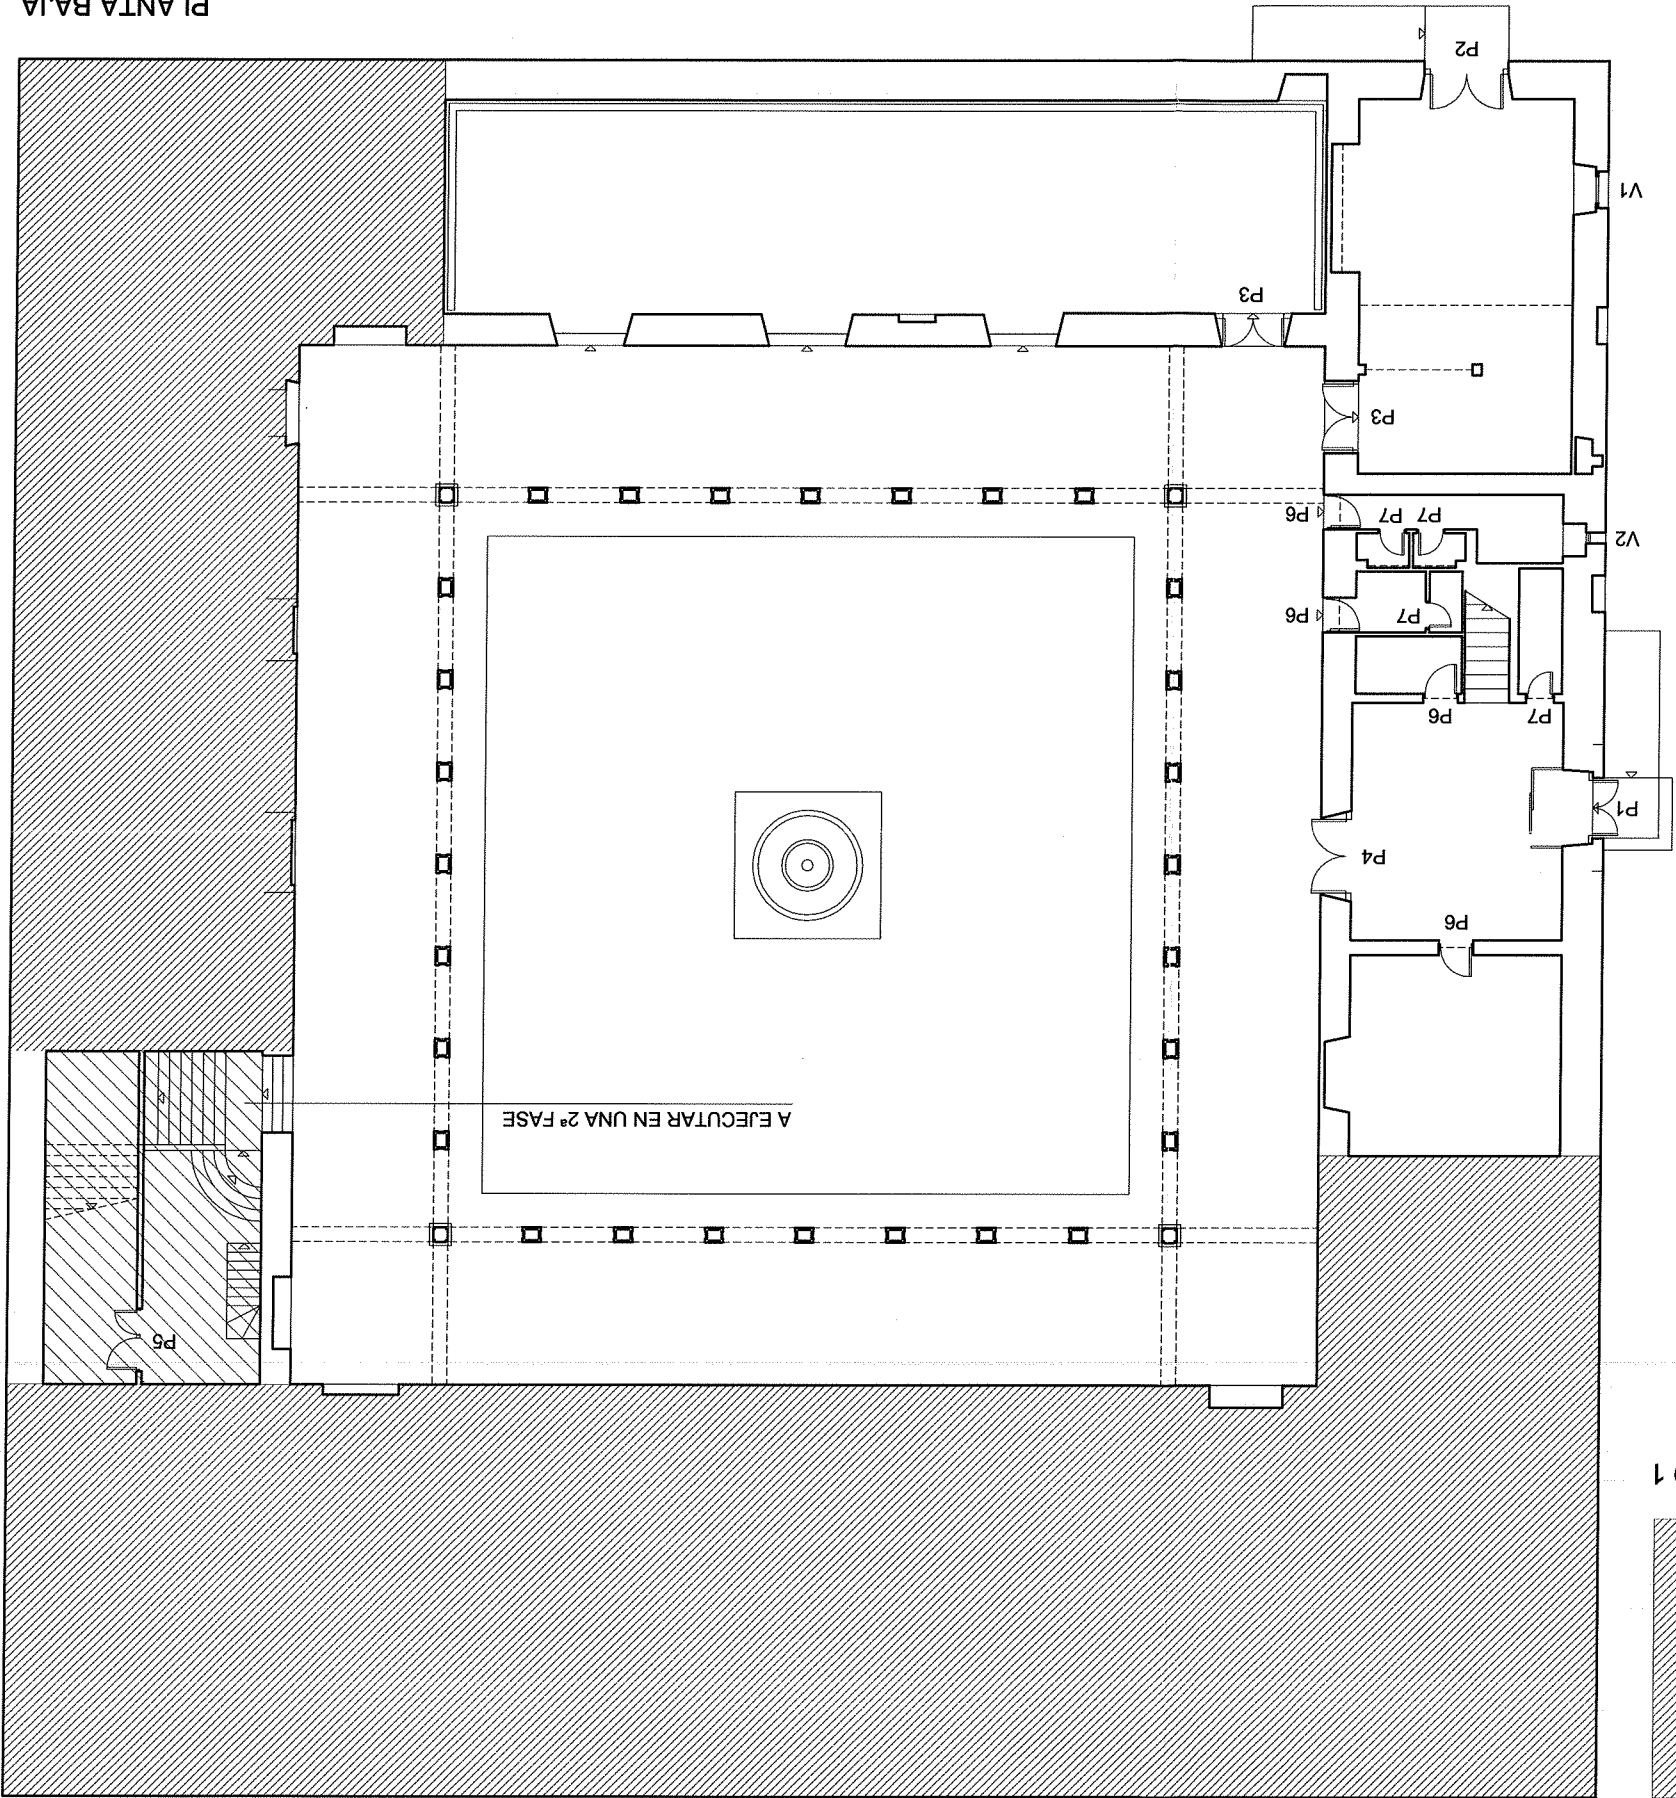

TÍTULO DEL PROYECTO

1ª FASE PROYECTO DE EJECUCIÓN PARA REHABILITACIÓN DEL CONVENTO "EL CRISTO" COMO MUSEO DE FOTOGRAFÍA DE LA FUNDACIÓN ANTONIO PÉREZ - plaza del cristo - HUETE (CUENCA)

PLANO

SÓTANO 1 - PLANTA BAJA - ENTREPLANTA / REFERENCIA PLANOS DE CARPINTERÍAS

EXCMA. DIPUTACIÓN PROVINCIAL DE CUENCA

Nº PROYECTO / 1104


OCTUBRE 2011

20


SIN ESCALA

ARQUITECTO - ANA TOSCANO


Autógrafo
DIPUTACIÓN PROVINCIAL DE CUENCA

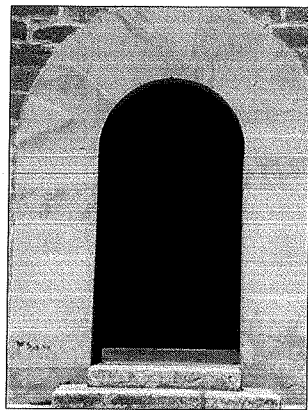


P1 1 ud / planta baja
HOJA EXTERIOR
PRACTICABLE 2 HOJAS / 1'96x3'16
MADERA ACTUAL A RESTAURAR

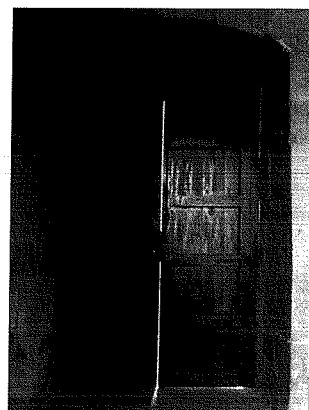


P1 1 ud / planta baja
HOJA INTERIOR

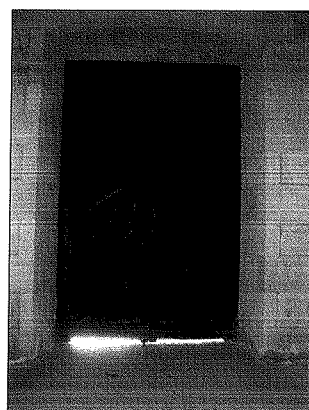


P2 1 ud / planta baja
HOJA INTERIOR
PRACTICABLE 2 HOJAS / 2'30x3'64
MADERA ACTUAL A RESTAURAR

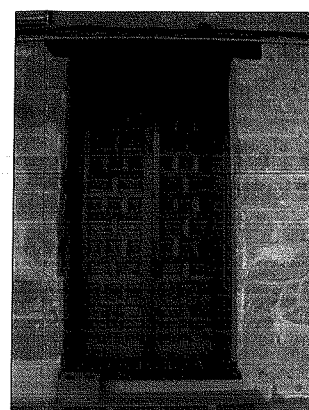


P3 2 uds / planta baja
HOJA EXTERIOR
PRACTICABLE 2 HOJAS / 1'80x3'45
MADERA ACTUAL A CONSERVAR

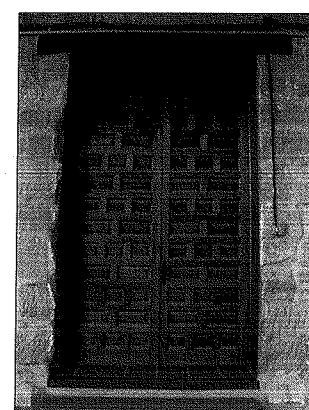


P4 1 ud / planta baja
HOJA EXTERIOR
PRACTICABLE 2 HOJAS / 2'10x3'45
MADERA ACTUAL A CONSERVAR

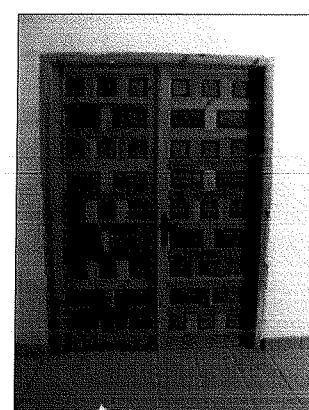

P5 1 ud / planta baja
HOJA EXTERIOR
PRACTICABLE 2 HOJAS / 1'75x2'38
MADERA ACTUAL A RESTAURAR (2ª fase)

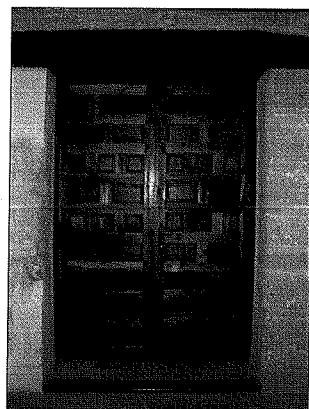


P10 2 uds / planta primera
HOJA EXTERIOR
PRACTICABLE 2 HOJAS / 1'75x2'35
MADERA ACTUAL A CONSERVAR (2ª fase)

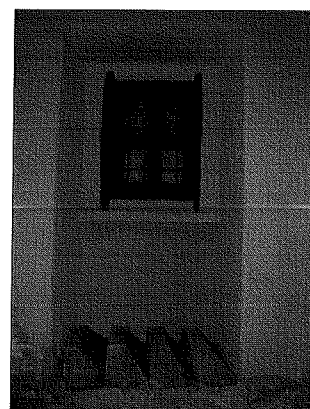


V1 1 ud / planta baja
HOJA INTERIOR
PRACTICABLE 1 HOJA / 0'74x1'10
MADERA ACTUAL A RESTAURAR




V5 24 uds / planta primera
HOJA INTERIOR
PRACTICABLE 2 HOJAS / 1'20x1'47
MADERA ACTUAL A RESTAURAR (2ª fase)

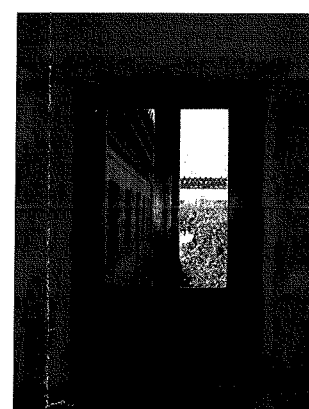


V6 8 uds / planta primera
HOJA INTERIOR
PRACTICABLE 2 HOJAS / 0'92x1'47
MADERA ACTUAL A RESTAURAR (2ª fase)

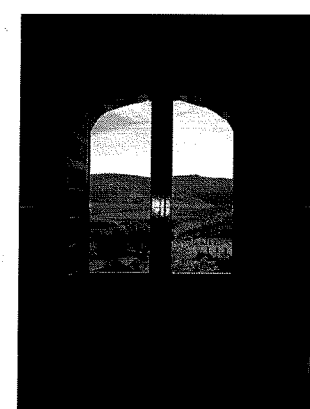


V7 6 uds / planta primera
HOJA INTERIOR
PRACTICABLE 2 HOJAS / 1'45x2'06
MADERA ACTUAL A CONSERVAR (2ª fase)

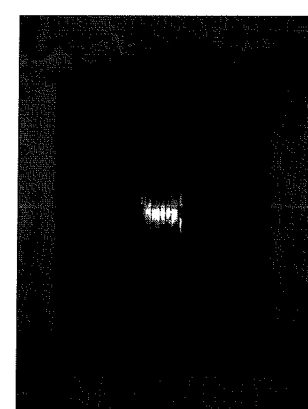


V7 6 uds / planta primera
HOJA INTERIOR FRAILEROS CERRADOS

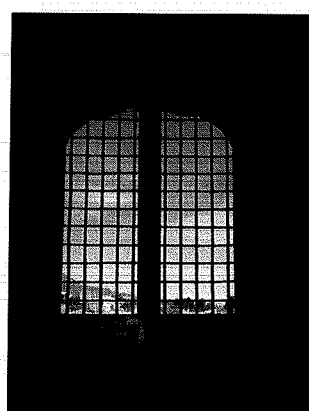


V12 2 uds / planta primera
HOJA INTERIOR
PRACTICABLE 2 HOJAS / 1'60x2'18
MADERA ACTUAL A CONSERVAR (2ª fase)

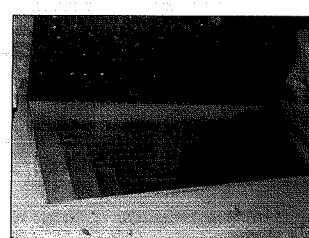


BAJADA A SÓTANO 2
TRAMPILLA METÁLICA A DECAPAR

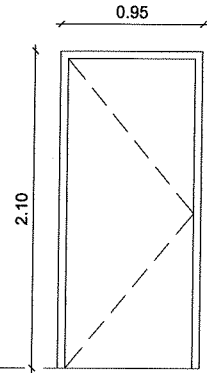


P 6 6 uds / planta baja / entreplanta
PUERTA DE PASO
1 HOJA PRACTICABLE
MADERA ROBLE BARNIZADA

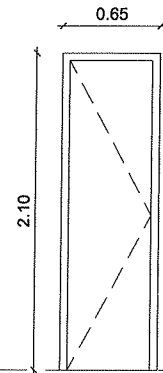


P 7 4 uds / planta baja
PUERTA DE PASO
1 HOJA PRACTICABLE
MADERA ROBLE BARNIZADA

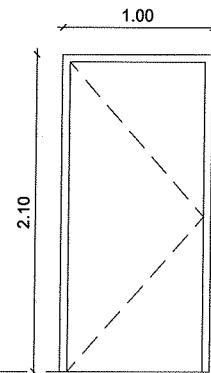


P 8 1 ud / sótano 1
PUERTA DE PASO
1 HOJA PIVOTANTE
PUERTA CORTAFUEGOS

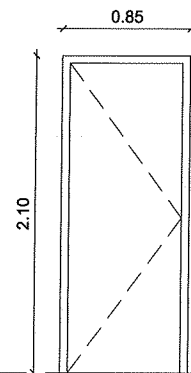


P 9 1 ud / entreplanta
PUERTA DE PASO
1 HOJA PRACTICABLE
MADERA ROBLE BARNIZADA

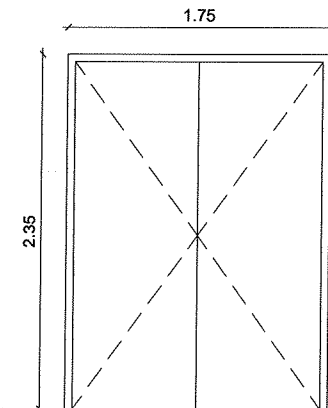


P 11 1 ud / planta primera
PUERTA DE PASO
2 HOJAS PRACTICABLES
MADERA ROBLE BARNIZADA (2ª fase)

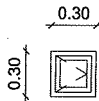


V2 1 ud / planta baja
VENTANA PRACTICABLE 1 HOJA
MADERA PINO BARNIZADA

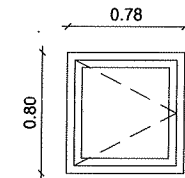


V3 1 ud / entreplanta
VENTANA PRACTICABLE 1 HOJA
MADERA PINO BARNIZADA

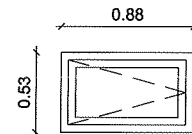


V4 1 ud / entreplanta
VENTANA PRACTICABLE 1 HOJA
MADERA PINO BARNIZADA

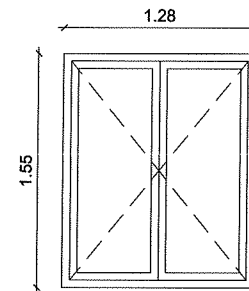


V8 3 uds / planta primera
VENTANA PRACTICABLE 2 HOJAS
MADERA PINO BARNIZADA CON FRAILEROS (2ª fase)

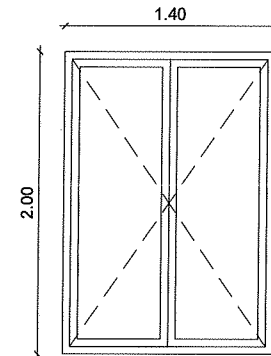


V9 2 uds / planta primera
VENTANA PRACTICABLE 2 HOJAS
MADERA PINO BARNIZADA CON FRAILEROS (2ª fase)

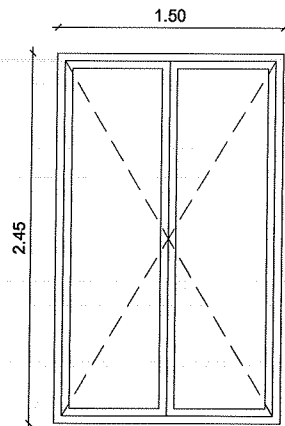

V10 2 uds / planta primera
VENTANA PRACTICABLE 2 HOJAS
MADERA PINO BARNIZADA CON FRAILEROS (2ª fase)

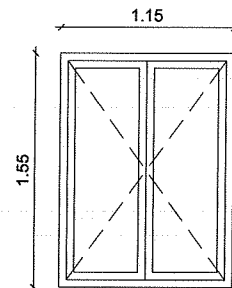

V11 1 ud / planta primera
VENTANA PRACTICABLE 2 HOJAS
MADERA PINO BARNIZADA (2ª fase)

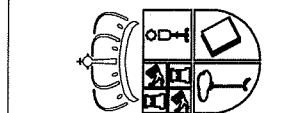


TÍTULO DEL PROYECTO

1ª FASE PROYECTO DE EJECUCIÓN PARA REHABILITACIÓN DEL CONVENTO "EL CRISTO" COMO
MUSEO DE FOTOGRAFÍA DE LA FUNDACIÓN ANTONIO PÉREZ - plaza del cristo - HUETE (CUENCA)

PLANO

PLANO DE CARPINTERÍAS INTERIORES Y EXTERIORES NUEVAS

EXCMA. DIPUTACIÓN PROVINCIAL DE CUENCA

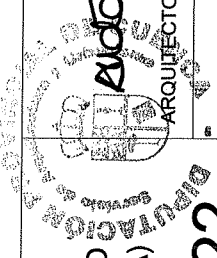

22

ARQUITECTO - ANA TOSCANO

ESCALA 1 / 50

Nº PROYECTO / 1104

OCTUBRE 2011


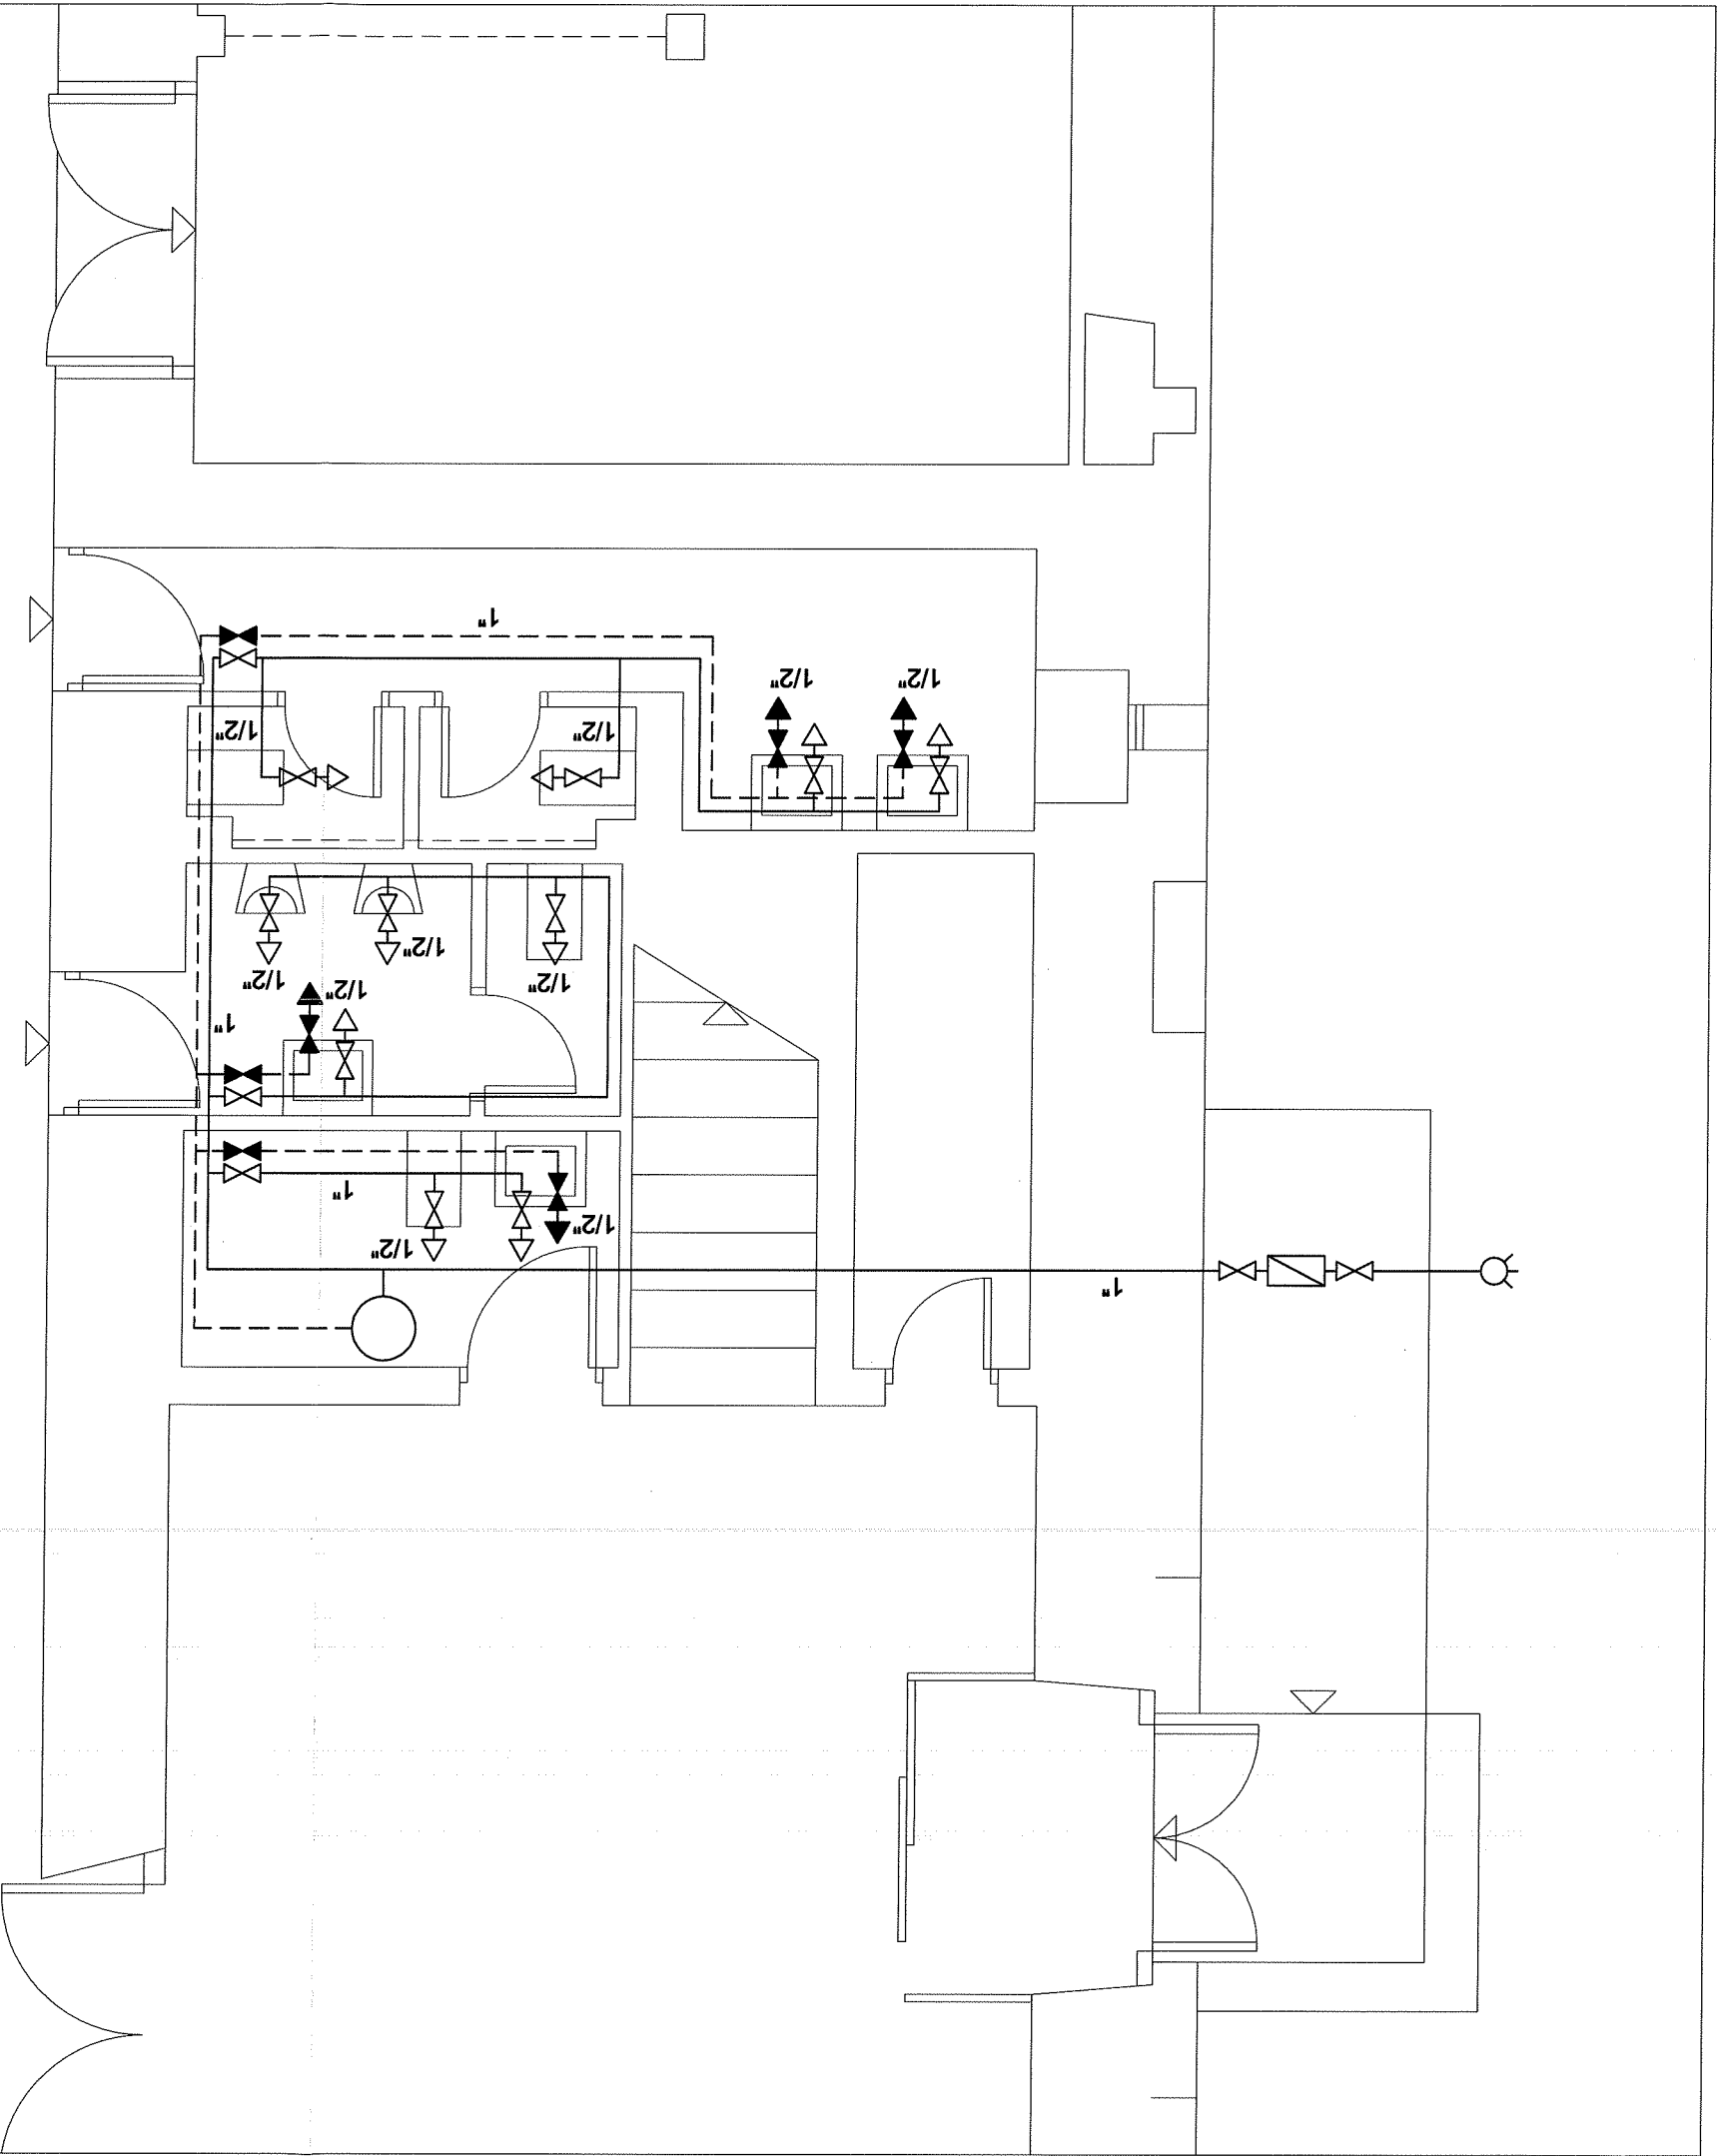


TABLA DE CONEXIONES A APARATOS SANITARIOS			
APARATO	DESAGÜE	MEDIDA DE CONEXIONES	
		FRÍA	CALIENTE
LAVABO	40 mm	1/2"	1/2"
BAÑERA	50 mm	3/4"	3/4"
BIDÉ	40 mm	1/2"	1/2"
FREGADERO	80 mm	1/2"	1/2"
LAVADERO	80 mm	3/4"	3/4"
INODORO	110 mm	1/2"	-

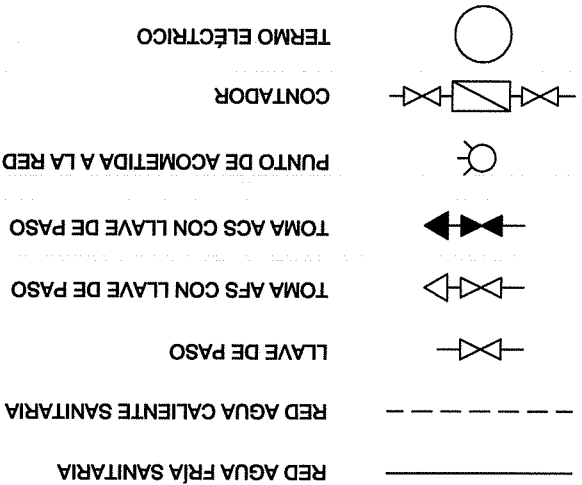


TÍTULO DEL PROYECTO

1ª FASE PROYECTO DE EJECUCIÓN PARA REHABILITACIÓN DEL CONVENTO "EL CRISTO" COMO MUSEO DE FOTOGRAFÍA DE LA FUNDACIÓN ANTONIO PÉREZ - plaza del cristo - HUETE (CUENCA)

PLANO

PLANTA BAJA / REFORMA PROYECTADA / INSTALACIÓN DE FONTANERÍA

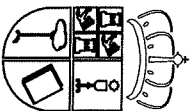

EXCMA. DIPUTACIÓN PROVINCIAL DE CUENCA

Nº PROYECTO / 1104

OCTUBRE 2011

I-01

ESCALA 1 / 50

ARQUITECTO - ANA TOSCANO

Autocad





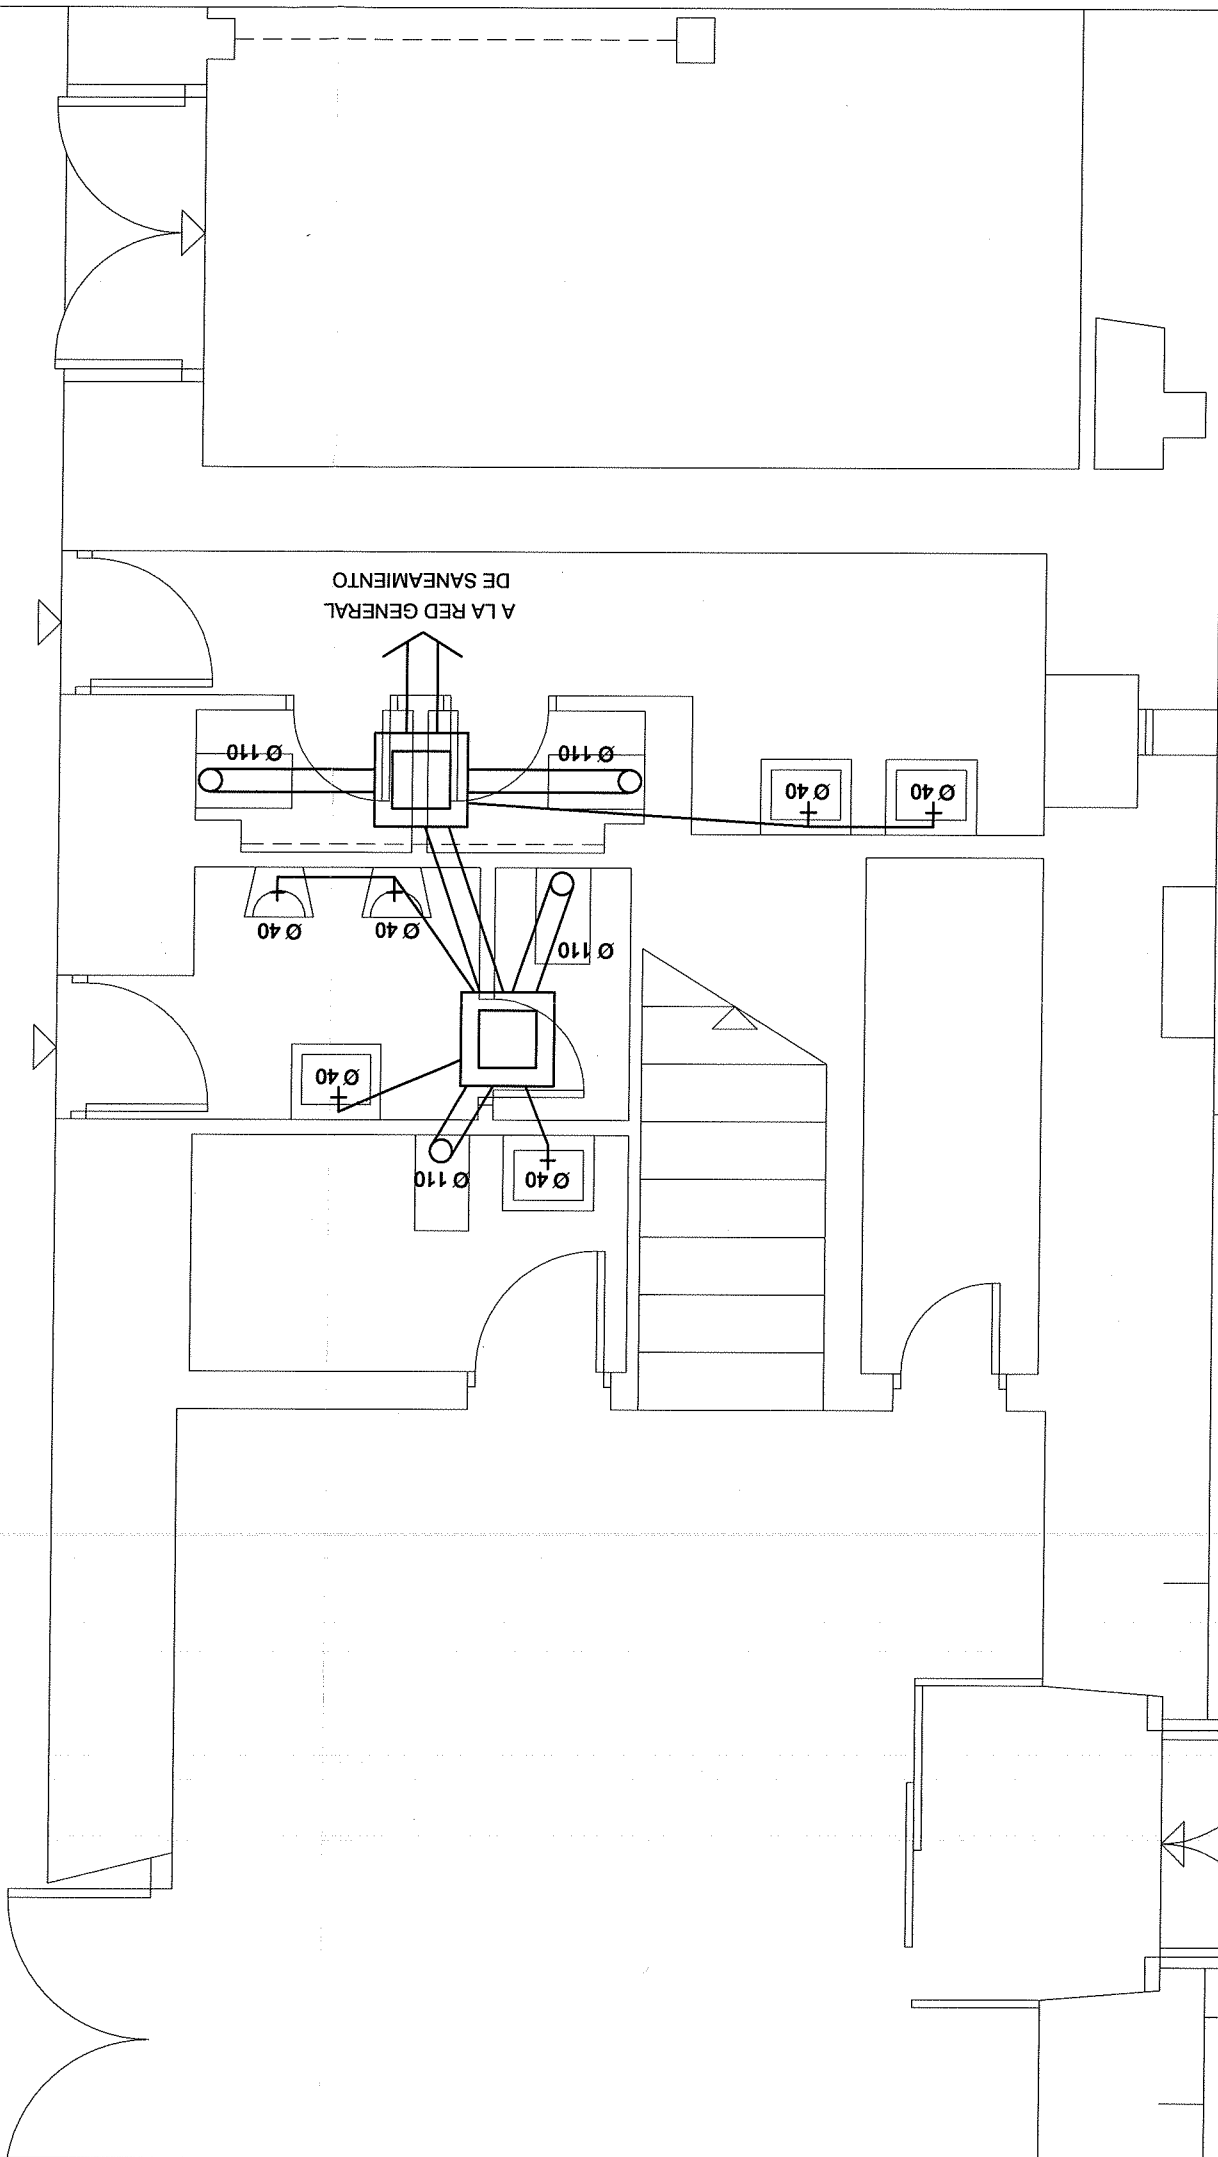


TABLA DE CONEXIONES A APARATOS SANITARIOS			
SECCIONES MÍNIMAS			
MEDIDA DE CONEXIONES		APARATO	
AGUA		DESAGÜE	APARATO
FRÍA	CALIENTE		
1/2"	1/2"	40 mm	
3/4"	3/4"	50 mm	
1/2"	1/2"	40 mm	
1/2"	1/2"	80 mm	
3/4"	3/4"	80 mm	
-	1/2"	110 mm	INODORO

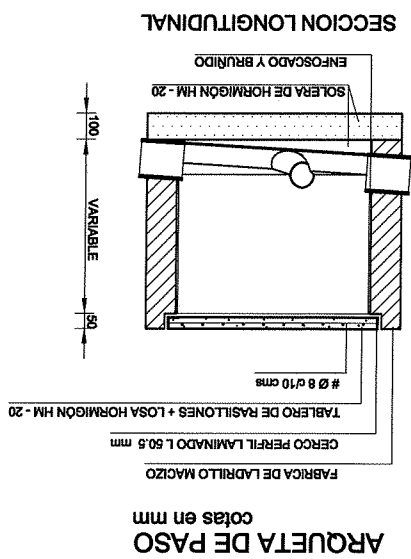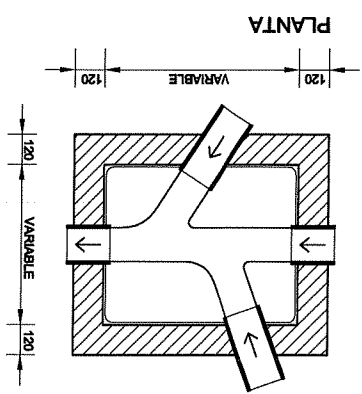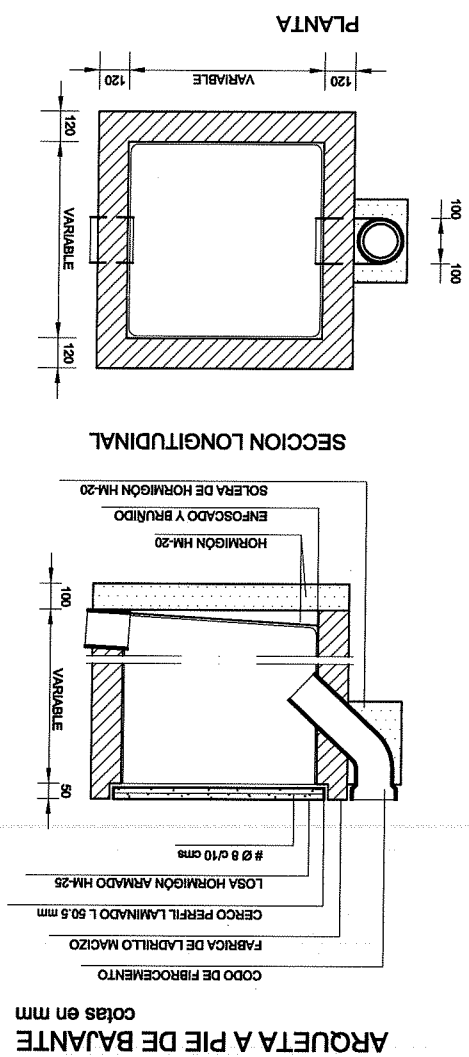

DESAGÜE DE APARATO	Ø EXT
TUBERIA PVC SANAMIENTO PENDIENTE MÍNIMA 1%	Ø EXT
COLECTOR PVC SANAMIENTO PENDIENTE MÍNIMA 1.5 %	Ø EXT
BAJANTE PVC Ø110	⊕

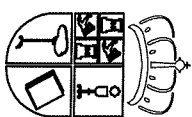

TÍTULO DEL PROYECTO 1ª FASE PROYECTO DE EJECUCIÓN PARA REHABILITACIÓN DEL CONVENTO "EL CRISTO" COMO MUSEO DE FOTOGRAFÍA DE LA FUNDACIÓN ANTONIO PÉREZ - plaza del cristo - HUETE (CUENCA) PLANO PLANTA BAJA / REFORMA PROYECTADA / INSTALACIÓN DE SANEAMIENTO	I-C
EXCMA. DIPUTACIÓN PROVINCIAL DE CUENCA	Nº PROYECTO /

Nº PROYECTO / 1104

OCTUBRE 2011

1-02

ESCALA 1 / 50

ARQUITECTO - ANA TOSCANO

Adorno

ADDITIONAL