


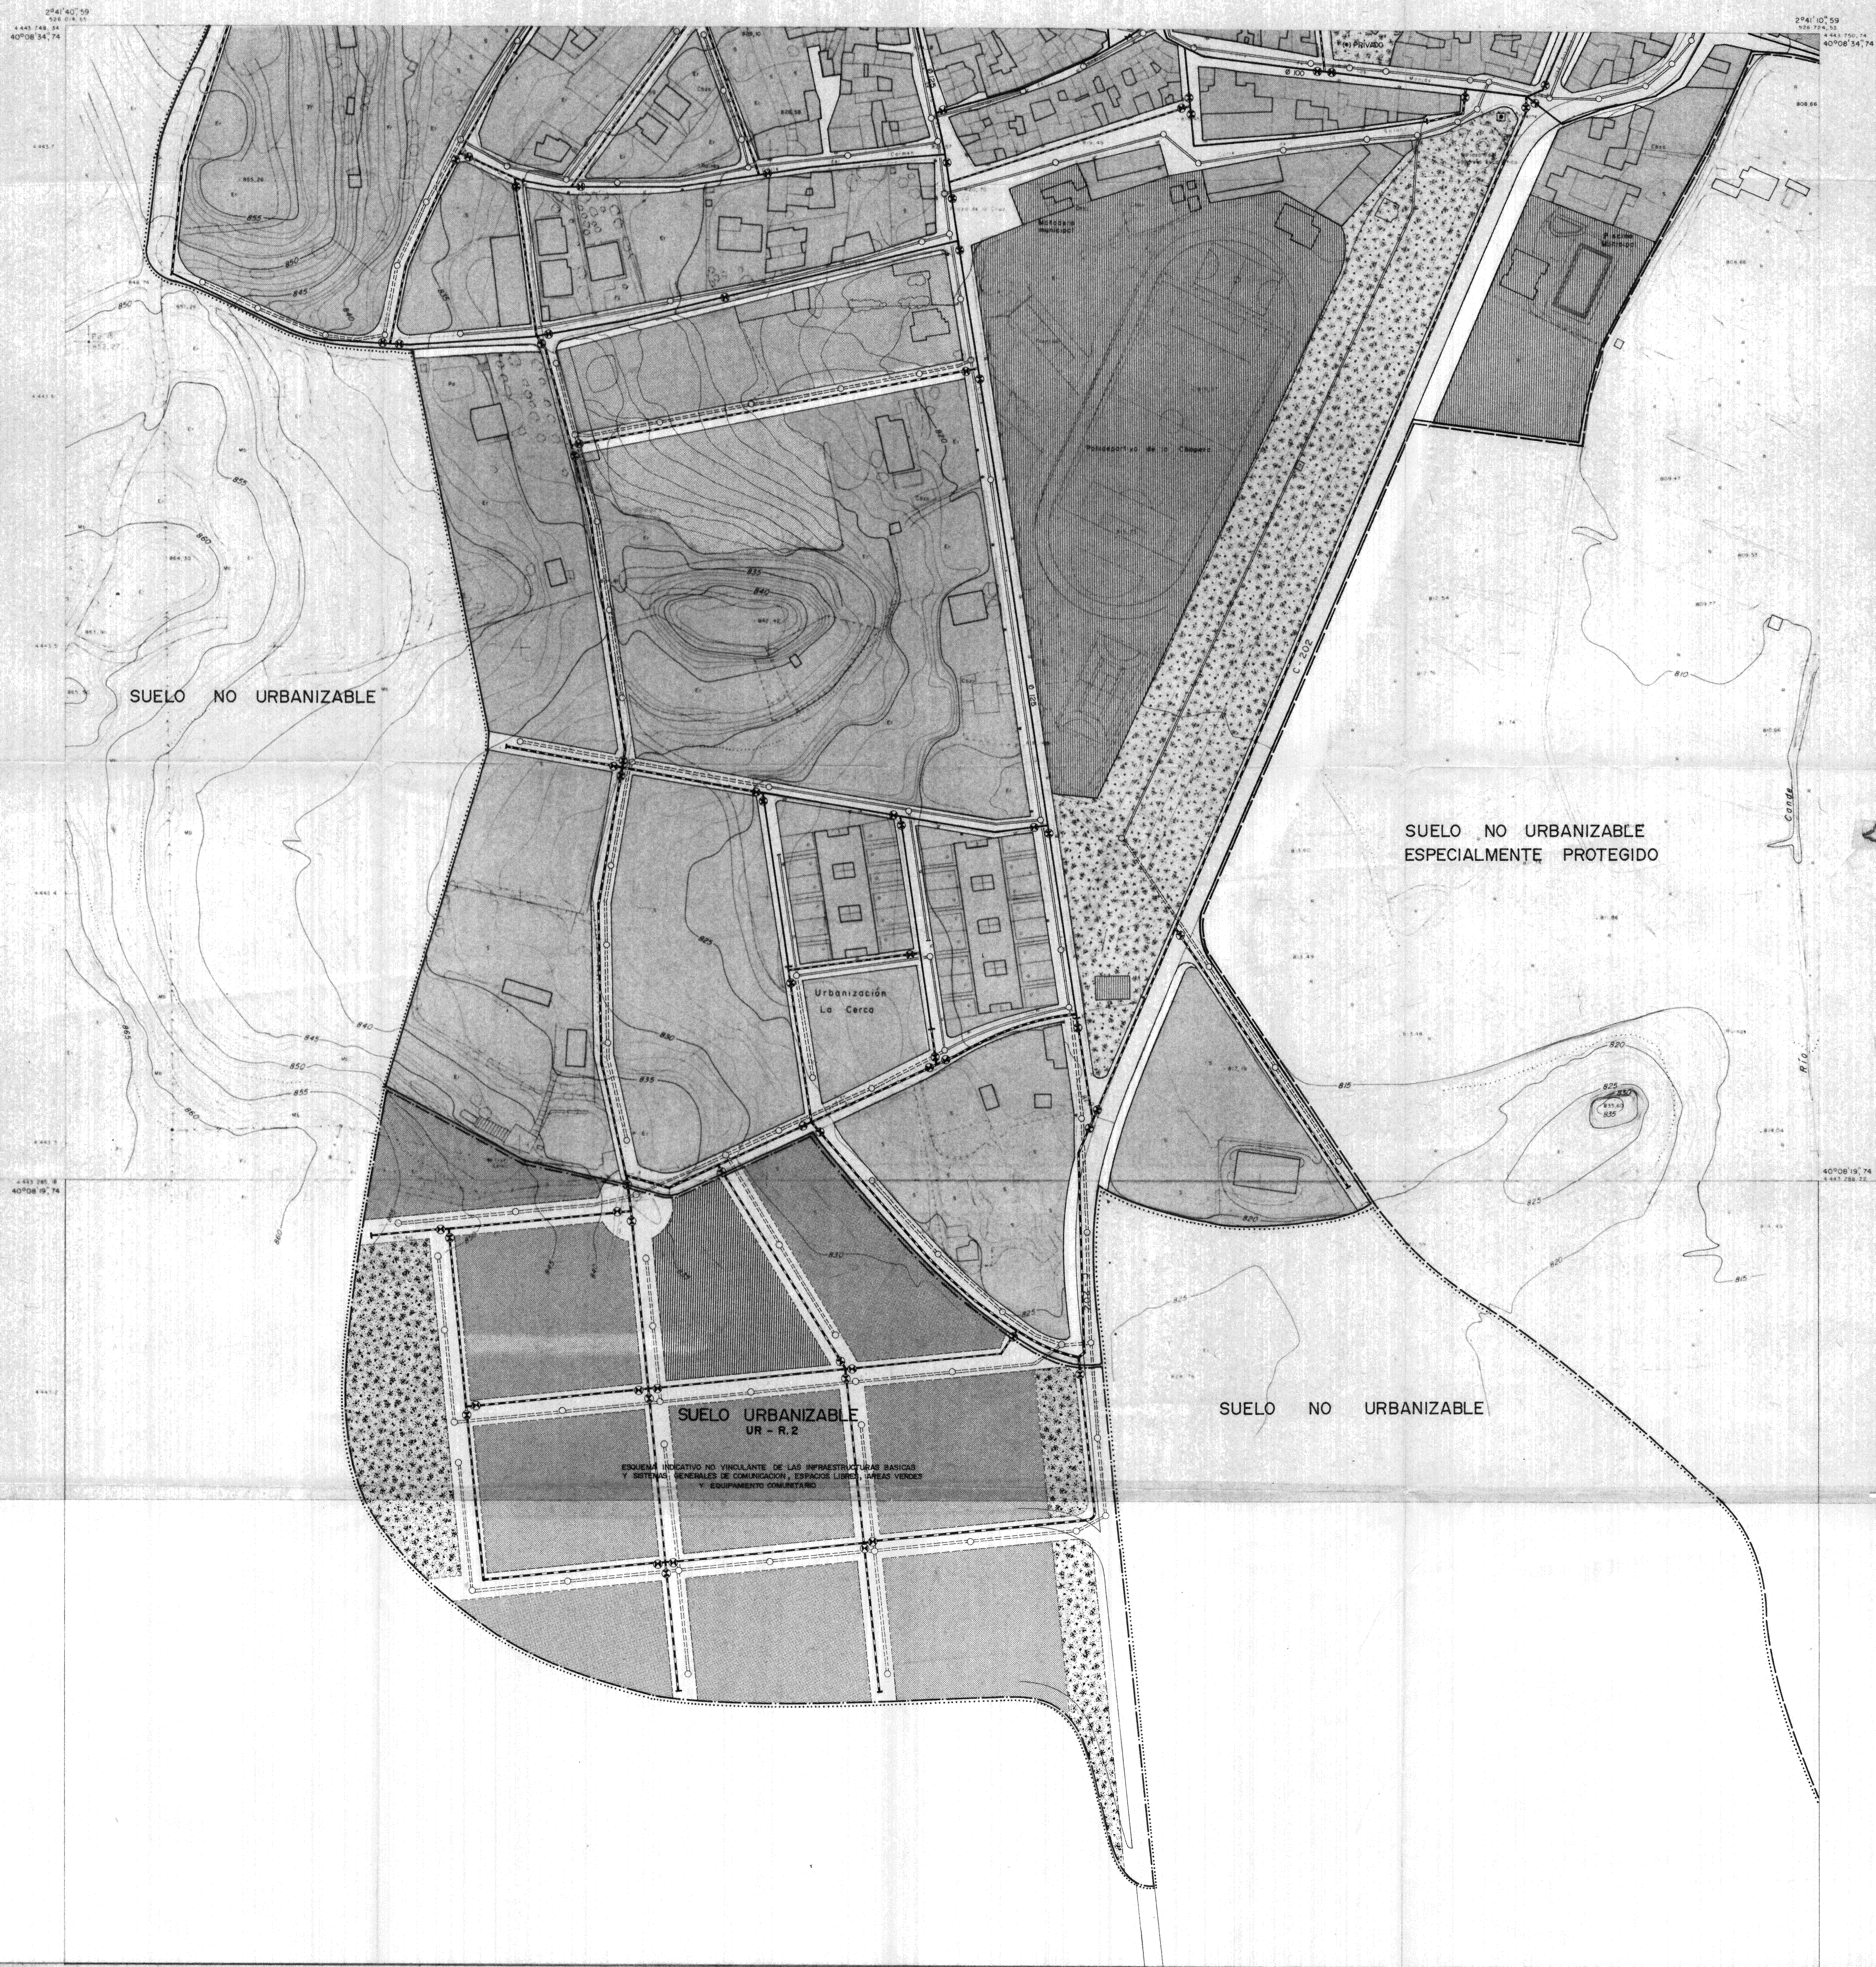

Septiembre 1987



Junta de Comunidades de
Castilla-La Mancha

Consejería de
Política Territorial

PROVINCIA CUENCA
MUNICIPIO HUETE
NUCLEO HUETE

ESCALA 1:1000

EQUIDISTANCIA DE CURVAS 1:1000 PROYECCION UTM



ABASTECIMIENTO DE AGUA

RED EXISTENTE
RED EN PROYECTO
VALVULA DE CORTE EXISTENTE
VALVULA DE CORTE EN PROYECTO
SANEAMIENTO
RED EXISTENTE
RED EN PROYECTO
POZO DE REGISTRO
CAMARA DE DESCARGA

NORMAS SUBSIDIARIAS DE PLANEAMIENTO

TERMINO MUNICIPAL DE NUCLEO URBANO DE HUETE / CUENCA

REDES DE ABASTECIMIENTO DE AGUA Y SANEAMIENTO

1	2	
1	2	