


2°41'10.59"
526 7 9 63
4 445 38 3
40°09'19.74"

2°40'40.19"
527 429 31
4 446 140 78
40°09'19.74"

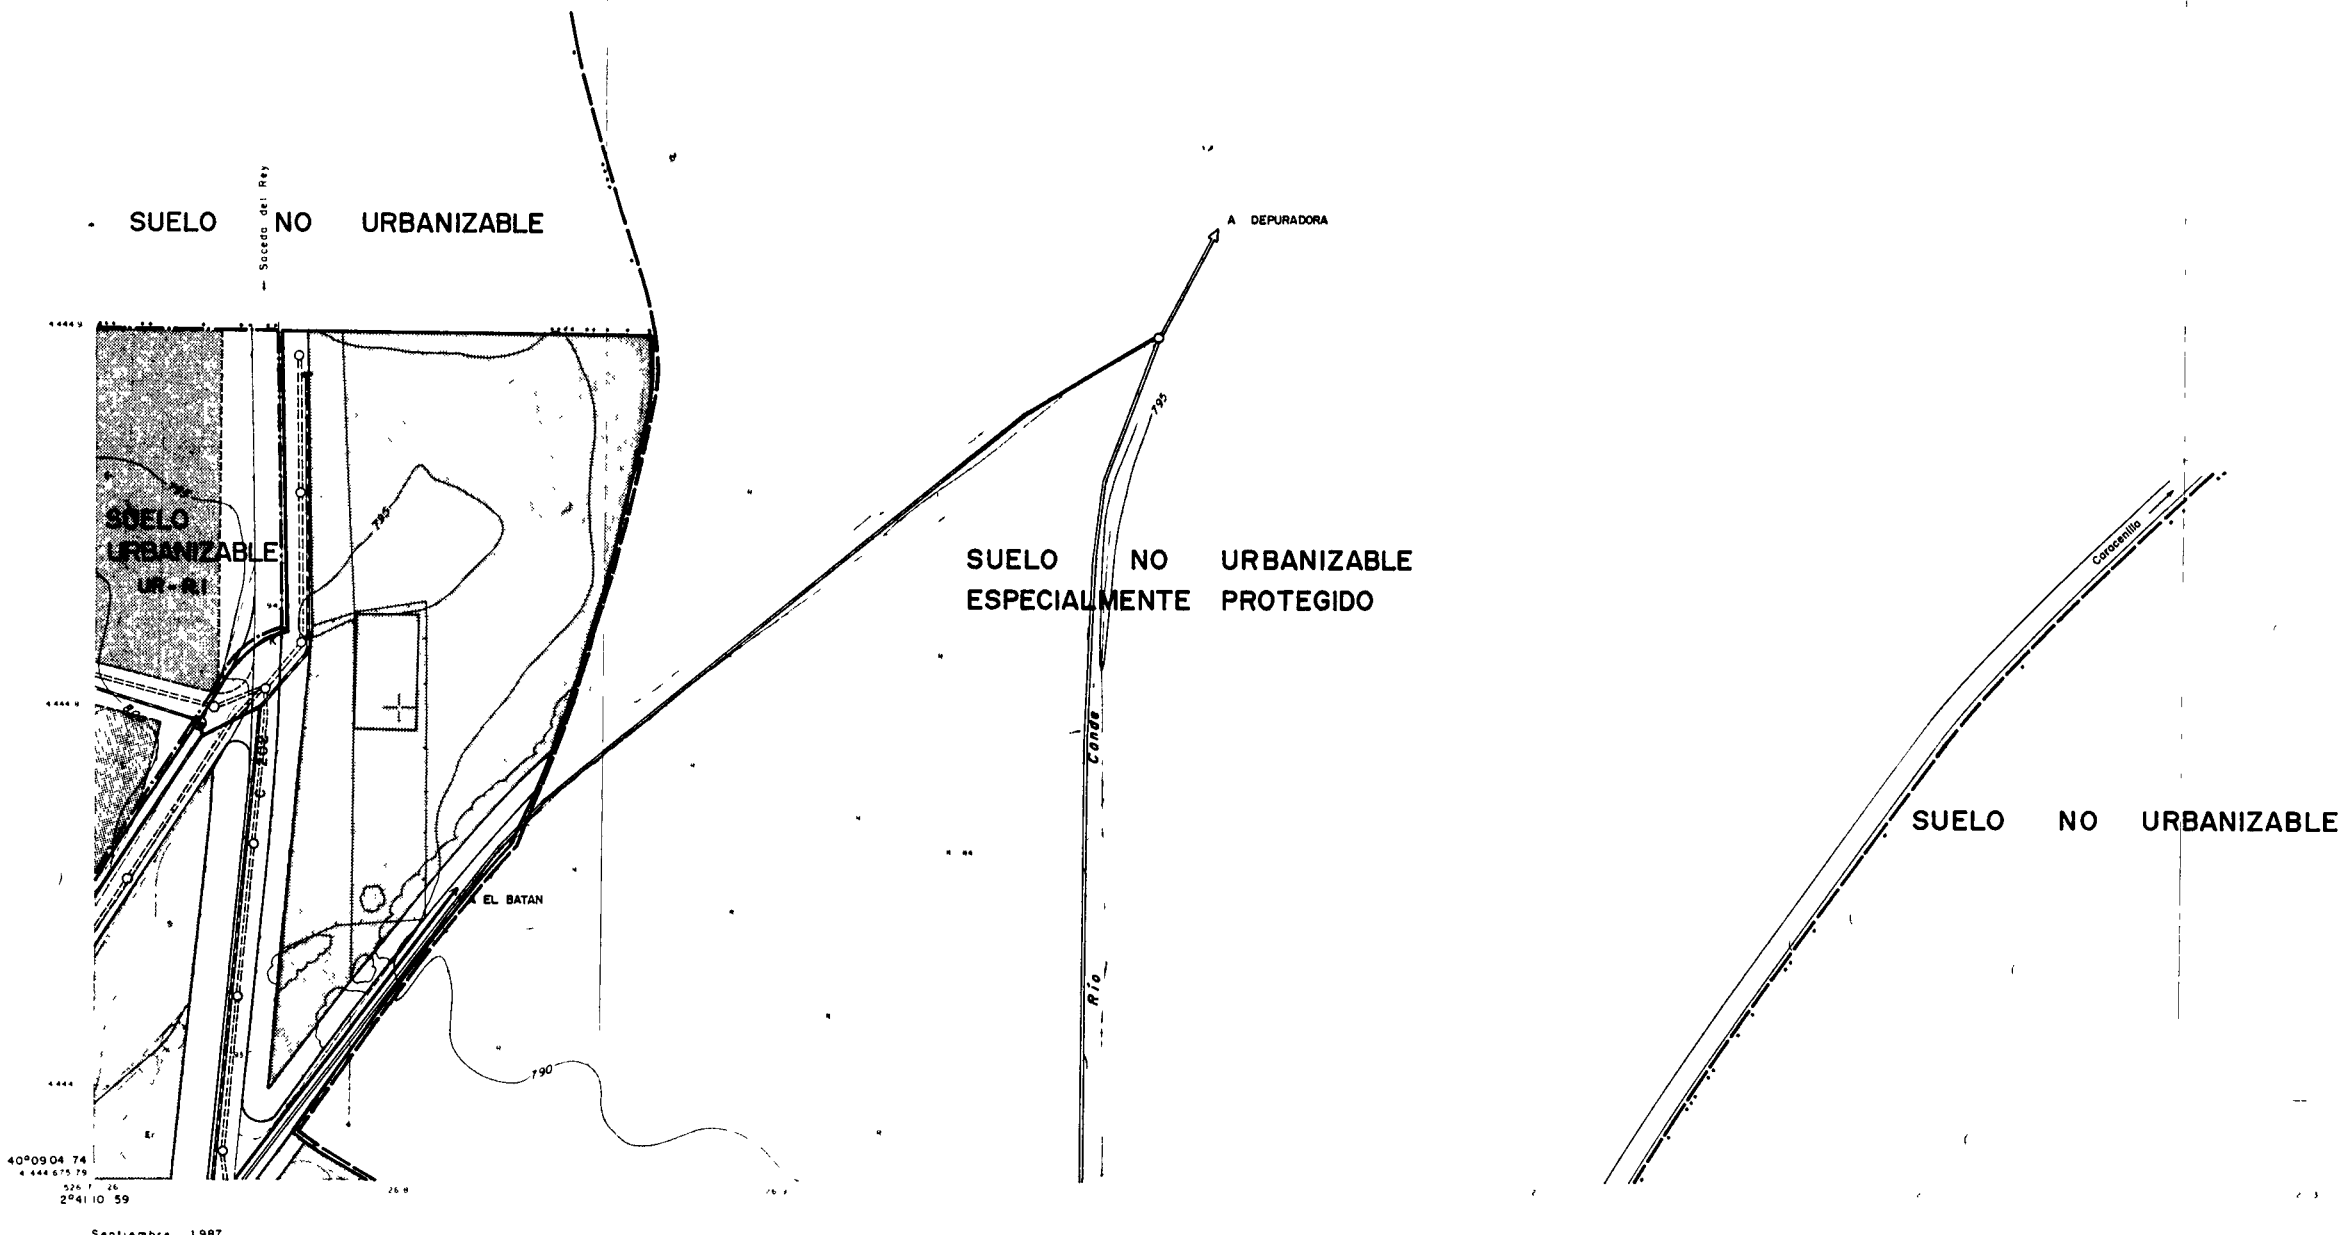

40°09'04.74"
4 444 675 79
526 7 26
2°41'10.59"

40°09'04.74"
4 444 175 26
527 431 05
2°40'40.59"

Septiembre 1987




Junta de Comunidades de
Castilla-La Mancha

Consejería de
Política Territorial

PROVINCIA CUENCA
MUNICIPIO HUETE
NUCLEO HUETE

ESCALA 11000

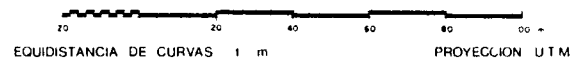

SIGNOS CONVENCIONALES · USOS DEL SUELO

[Symbol]	[Symbol]	[Symbol]	[Symbol]	[Symbol]	[Symbol]	[Symbol]	[Symbol]	[Symbol]	[Symbol]
[Symbol]	[Symbol]	[Symbol]	[Symbol]	[Symbol]	[Symbol]	[Symbol]	[Symbol]	[Symbol]	[Symbol]
[Symbol]	[Symbol]	[Symbol]	[Symbol]	[Symbol]	[Symbol]	[Symbol]	[Symbol]	[Symbol]	[Symbol]
[Symbol]	[Symbol]	[Symbol]	[Symbol]	[Symbol]	[Symbol]	[Symbol]	[Symbol]	[Symbol]	[Symbol]
[Symbol]	[Symbol]	[Symbol]	[Symbol]	[Symbol]	[Symbol]	[Symbol]	[Symbol]	[Symbol]	[Symbol]
[Symbol]	[Symbol]	[Symbol]	[Symbol]	[Symbol]	[Symbol]	[Symbol]	[Symbol]	[Symbol]	[Symbol]
[Symbol]	[Symbol]	[Symbol]	[Symbol]	[Symbol]	[Symbol]	[Symbol]	[Symbol]	[Symbol]	[Symbol]

ABASTECIMIENTO DE AGUA

RED EXISTENTE	[Symbol]
RED EN PROYECTO	[Symbol]
VALVULA DE CORTE EXISTENTE	[Symbol]
VALVULA DE CORTE EN PROYECTO	[Symbol]
SANEAMIENTO	
RED EXISTENTE	[Symbol]
RED EN PROYECTO	[Symbol]
POZO DE REGISTRO	[Symbol]
CAMARA DE DESCARGA	[Symbol]

NORMAS SUBSIDIARIAS DE PLANEAMIENTO

TERMINO MUNICIPAL DE / NUCLEO URBANO DE		PROVINCIA	
HUETE /		CUENCA	
DESIGNACION			
REDES DE ABASTECIMIENTO DE AGUA Y SANEAMIENTO			
1	2	AVANCE	18 - I - 1984
3	4	APROB INICIAL	3-12-1984
5	6	APROB PROVINC	
7	8	APROB DEFINIT	
REDACTOR		FECHA	PLANO
JOSE A SANTOS GARCIA		OCT - 1987	25 P